


Каталония-850

Каталония-1050

коллекция «Каталония»
Схема монтажа

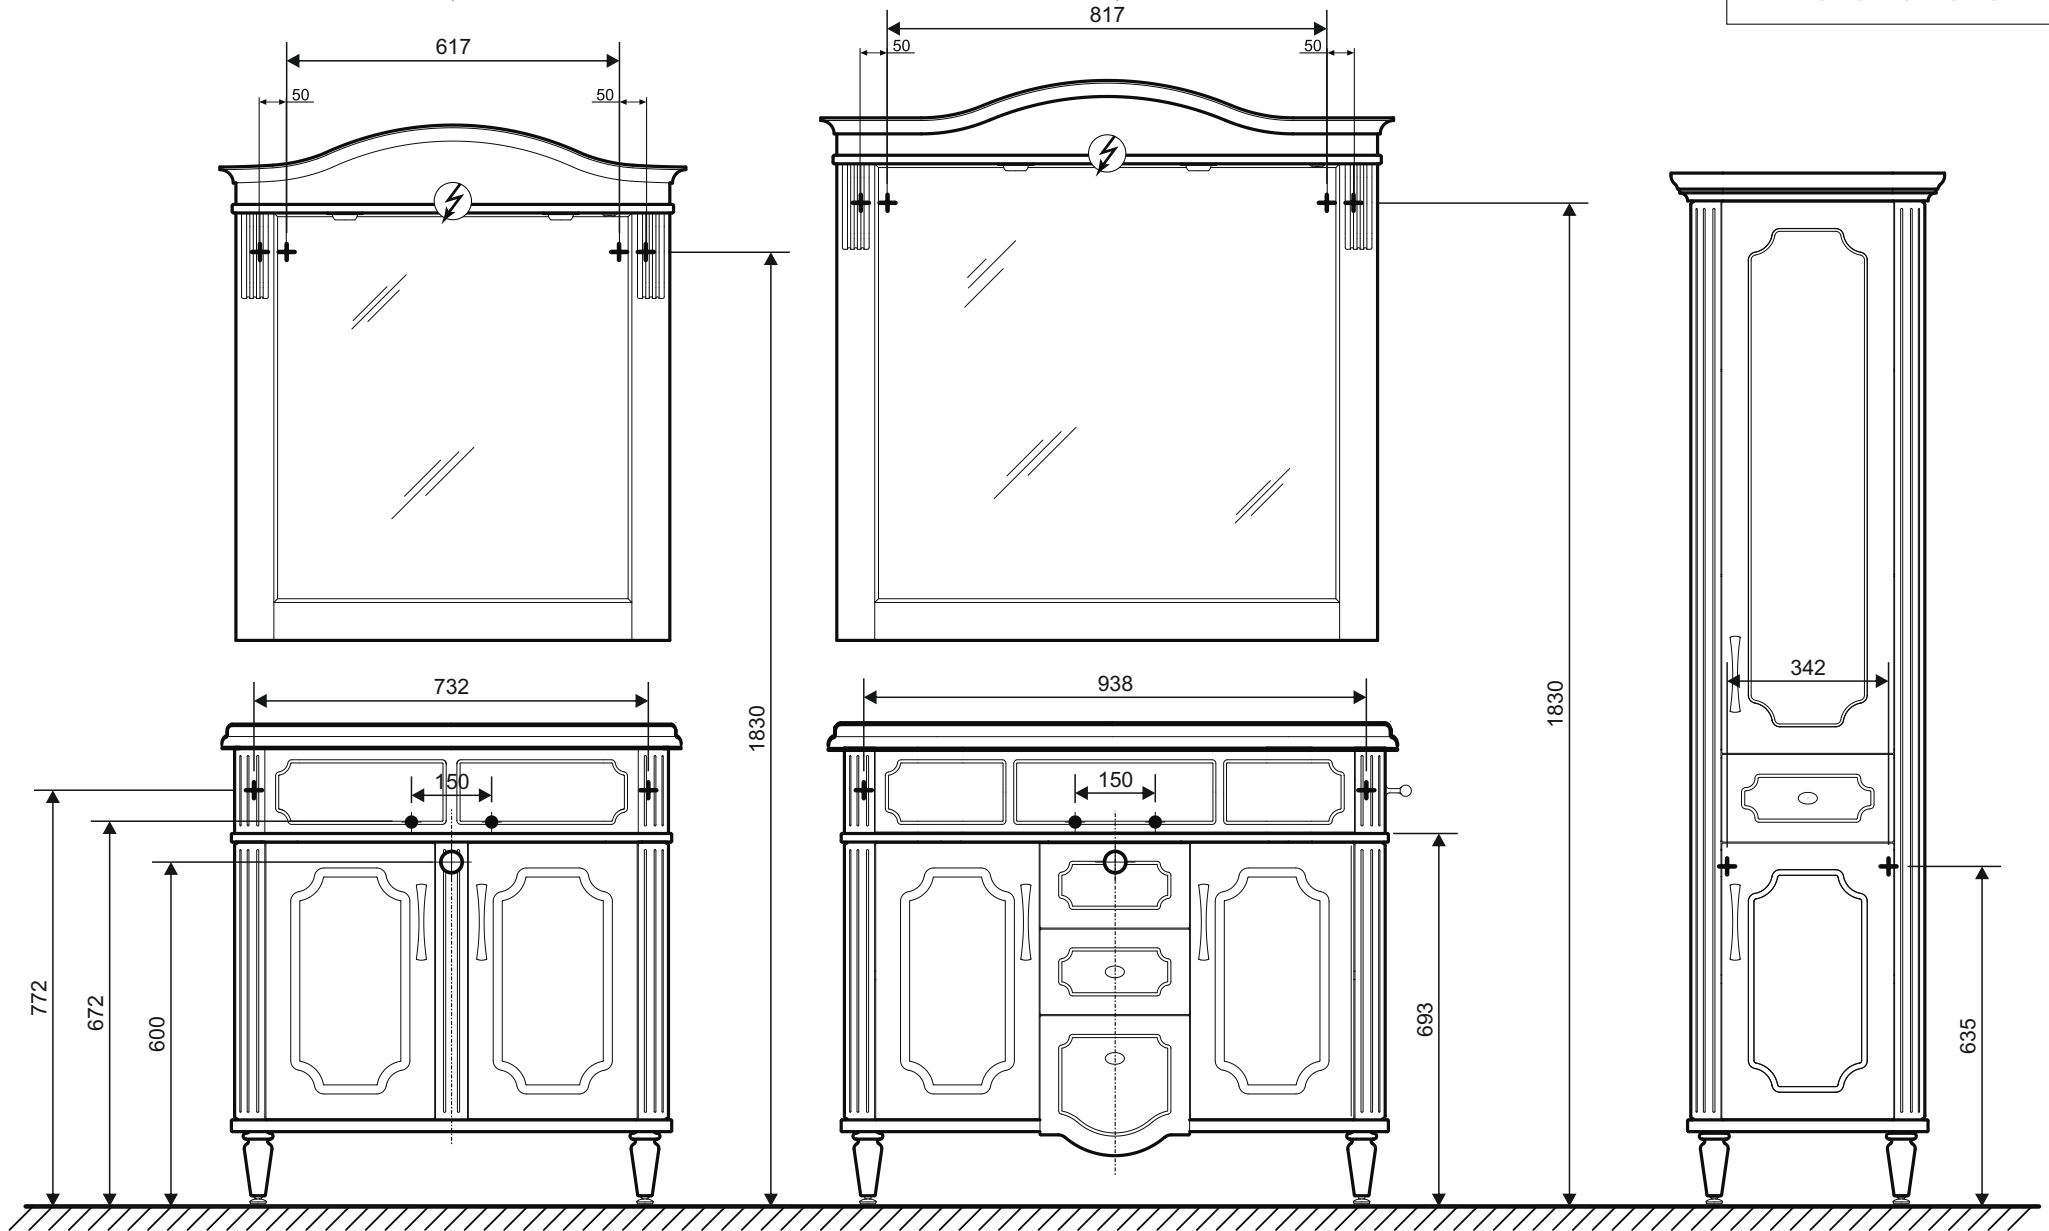

- вывод труб водоснабжения
- ⊕ вывод труб канализации
- + крепление навесов
- ⚡ подключение электрического провода