




ЛИРА НП600

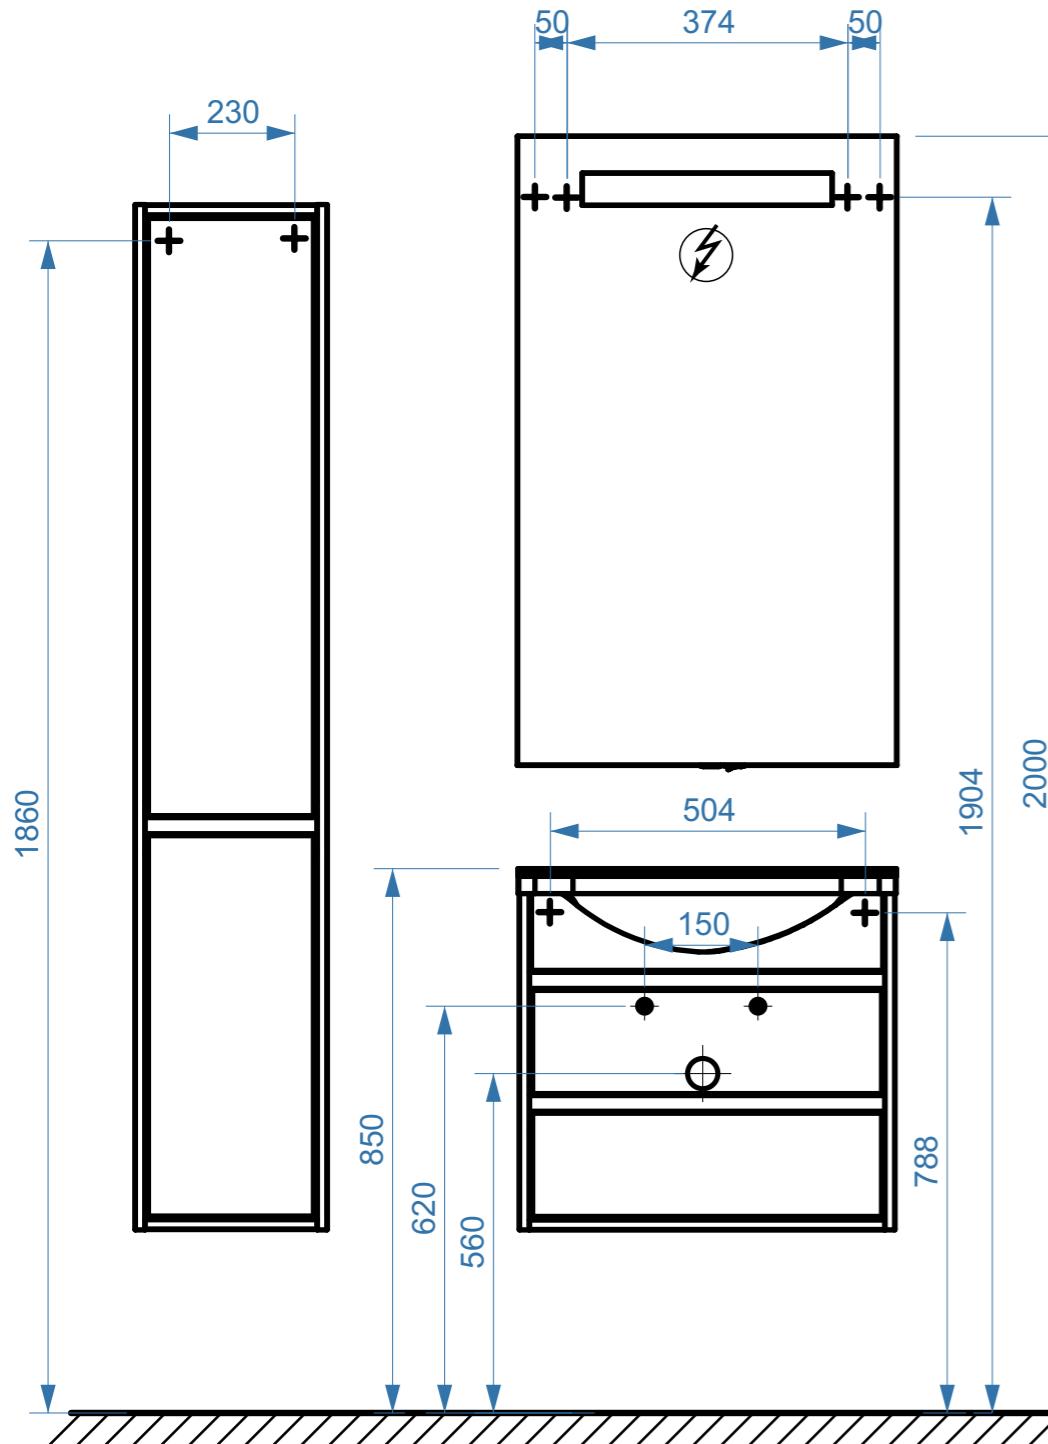

ЛИРА НП800

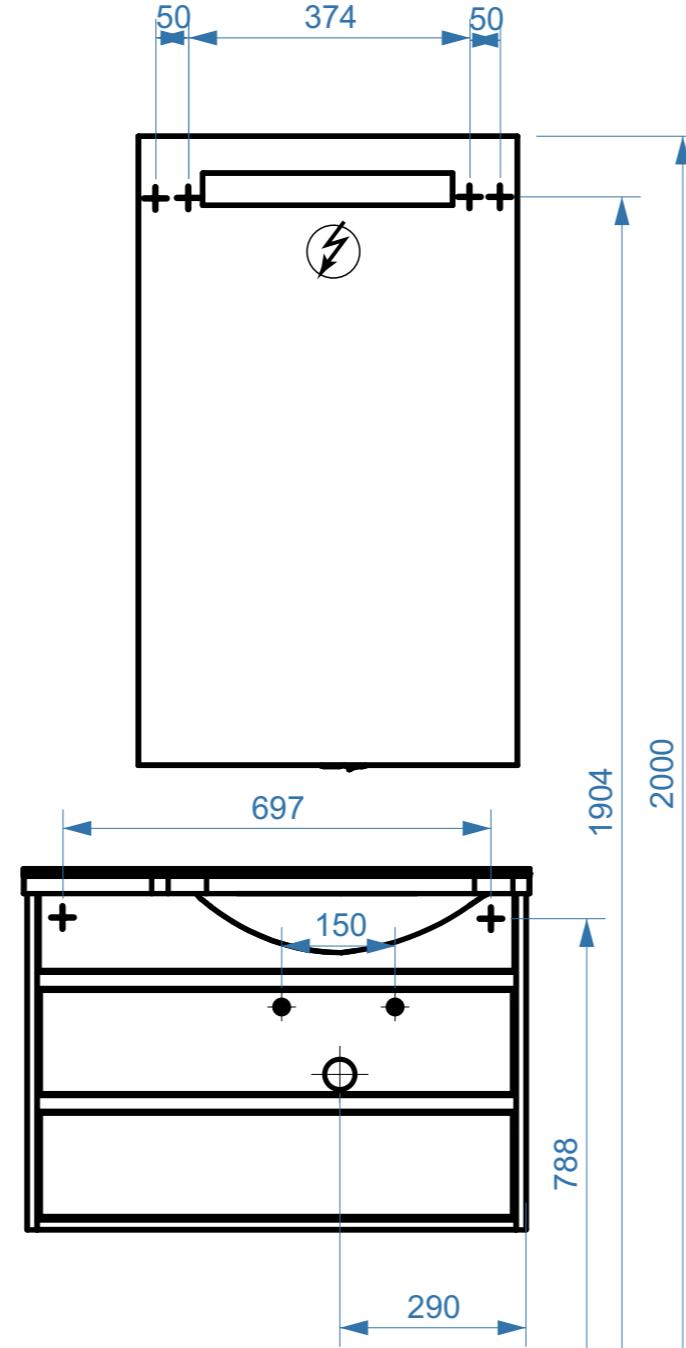

ЛИРА НП900

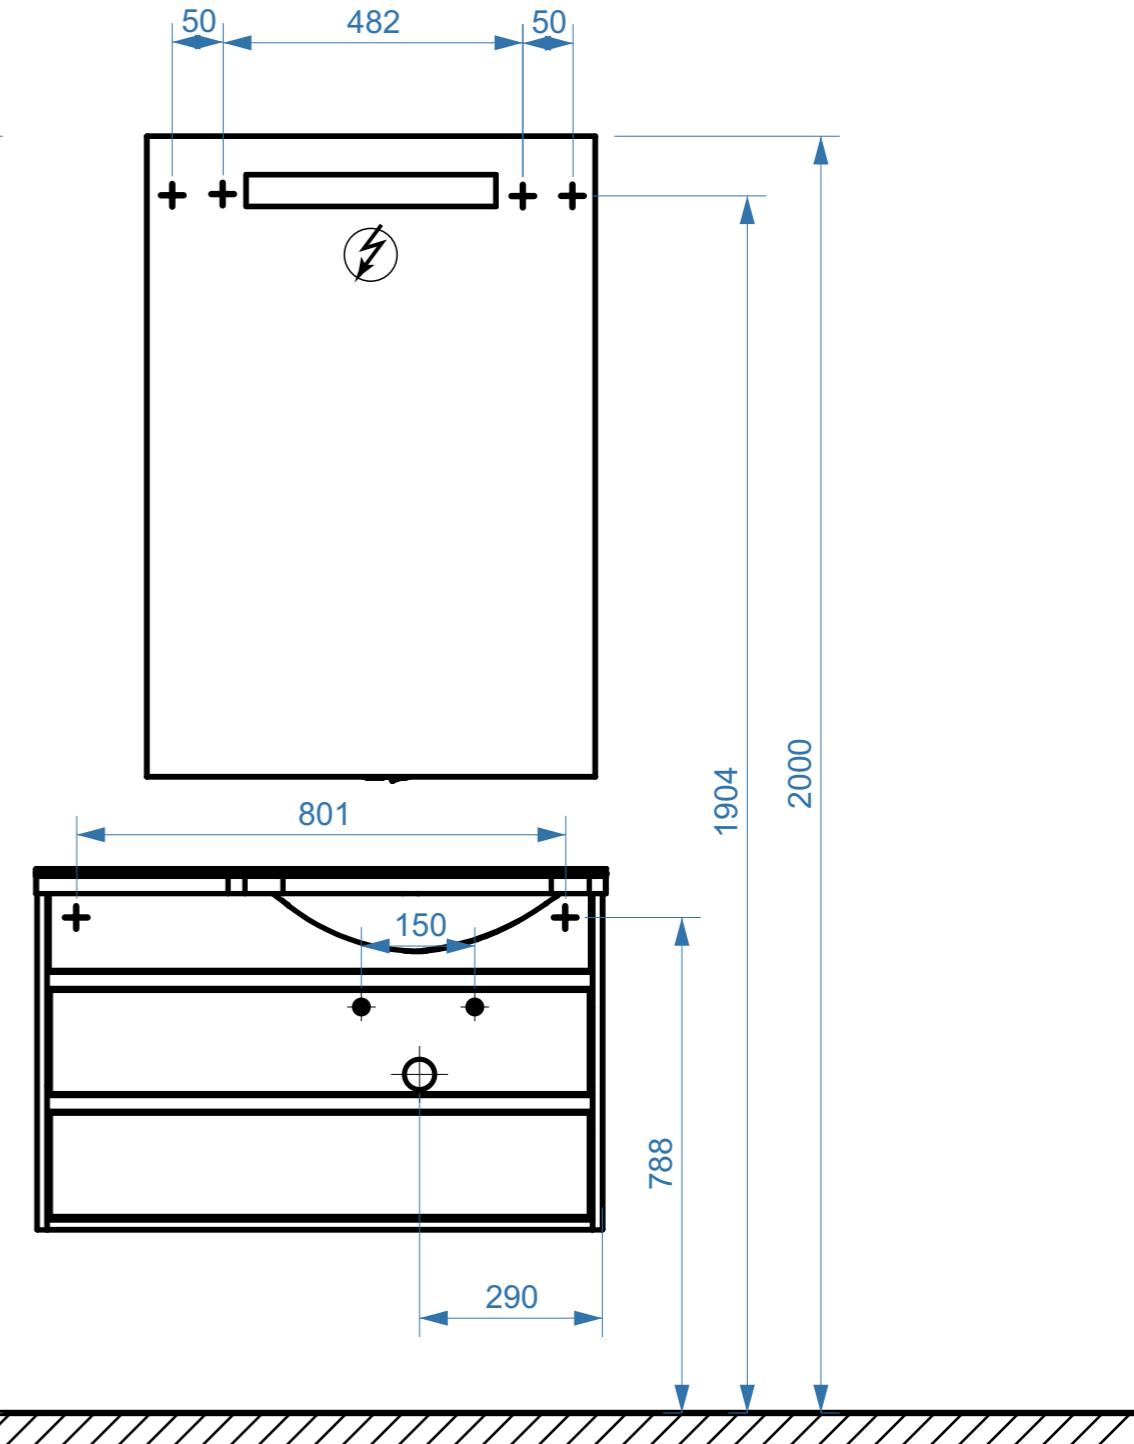

● вывод труб водоснабжения

○ вывод труб канализации

+ крепление навесов

подключение электрического провода