


ПИКАССО П60

ПИКАССО Н90

ПИКАССО П45

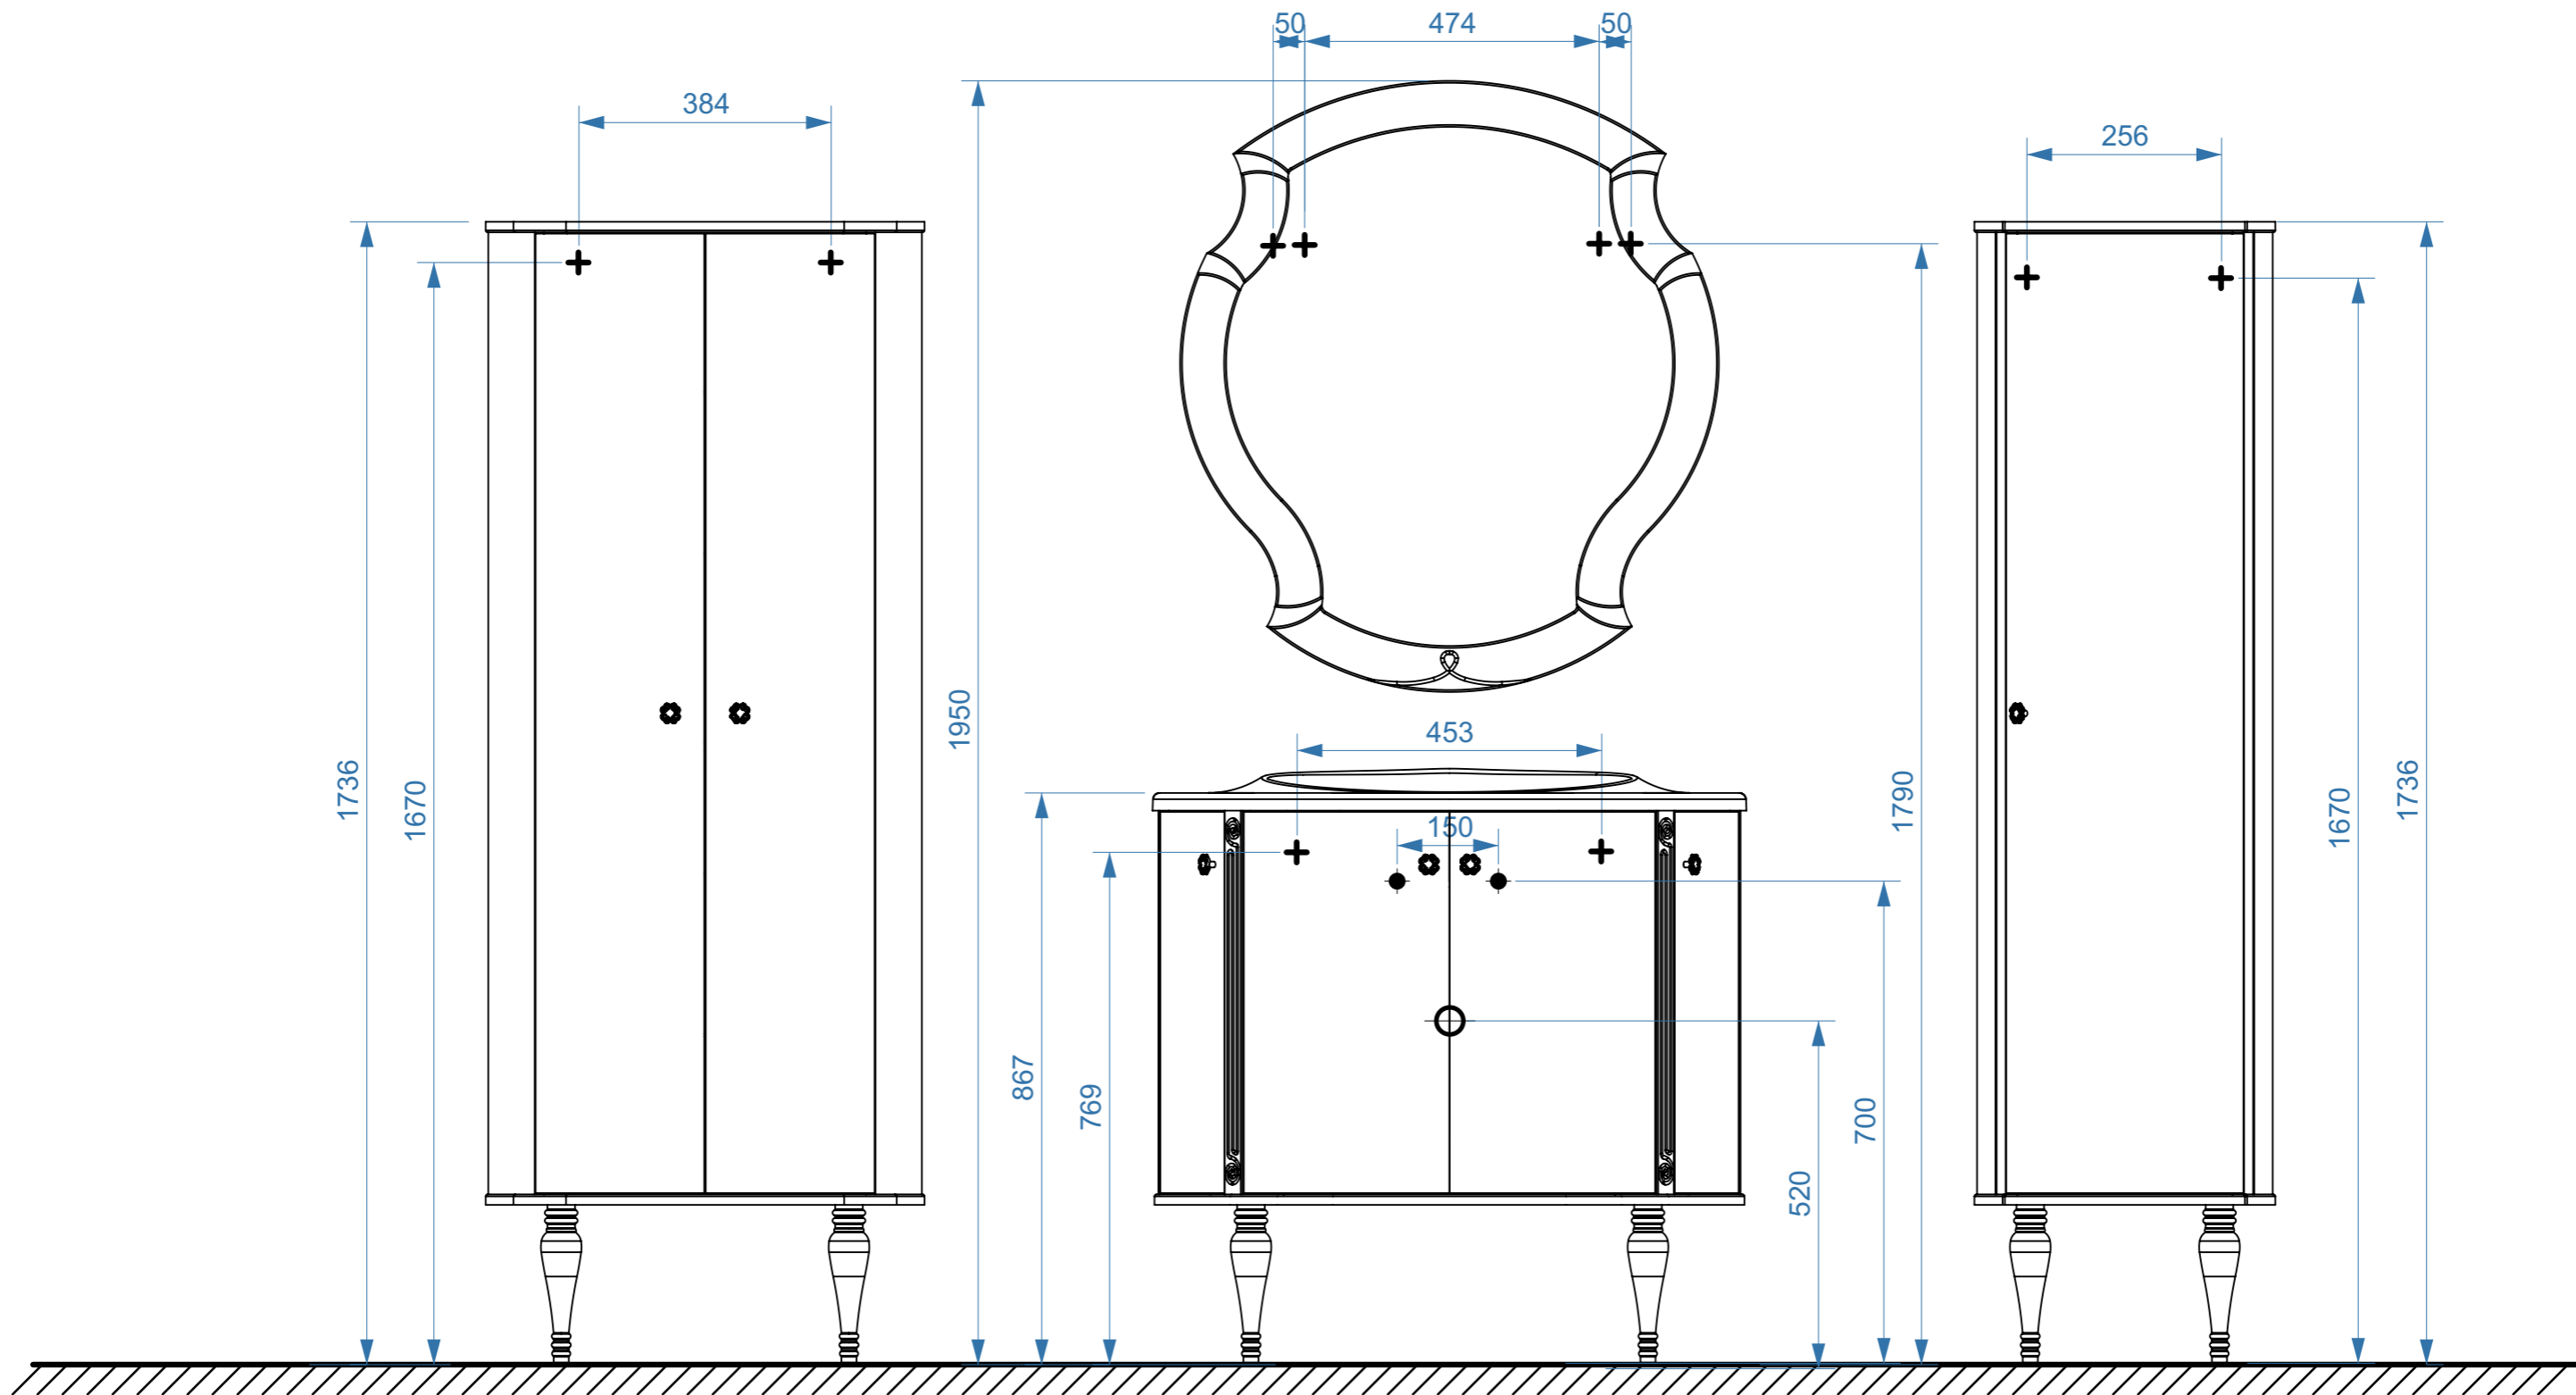

- вывод труб водоснабжения
- ⊕ вывод труб канализации
- + крепление навесов
- ⚡ подключение электрического провода