
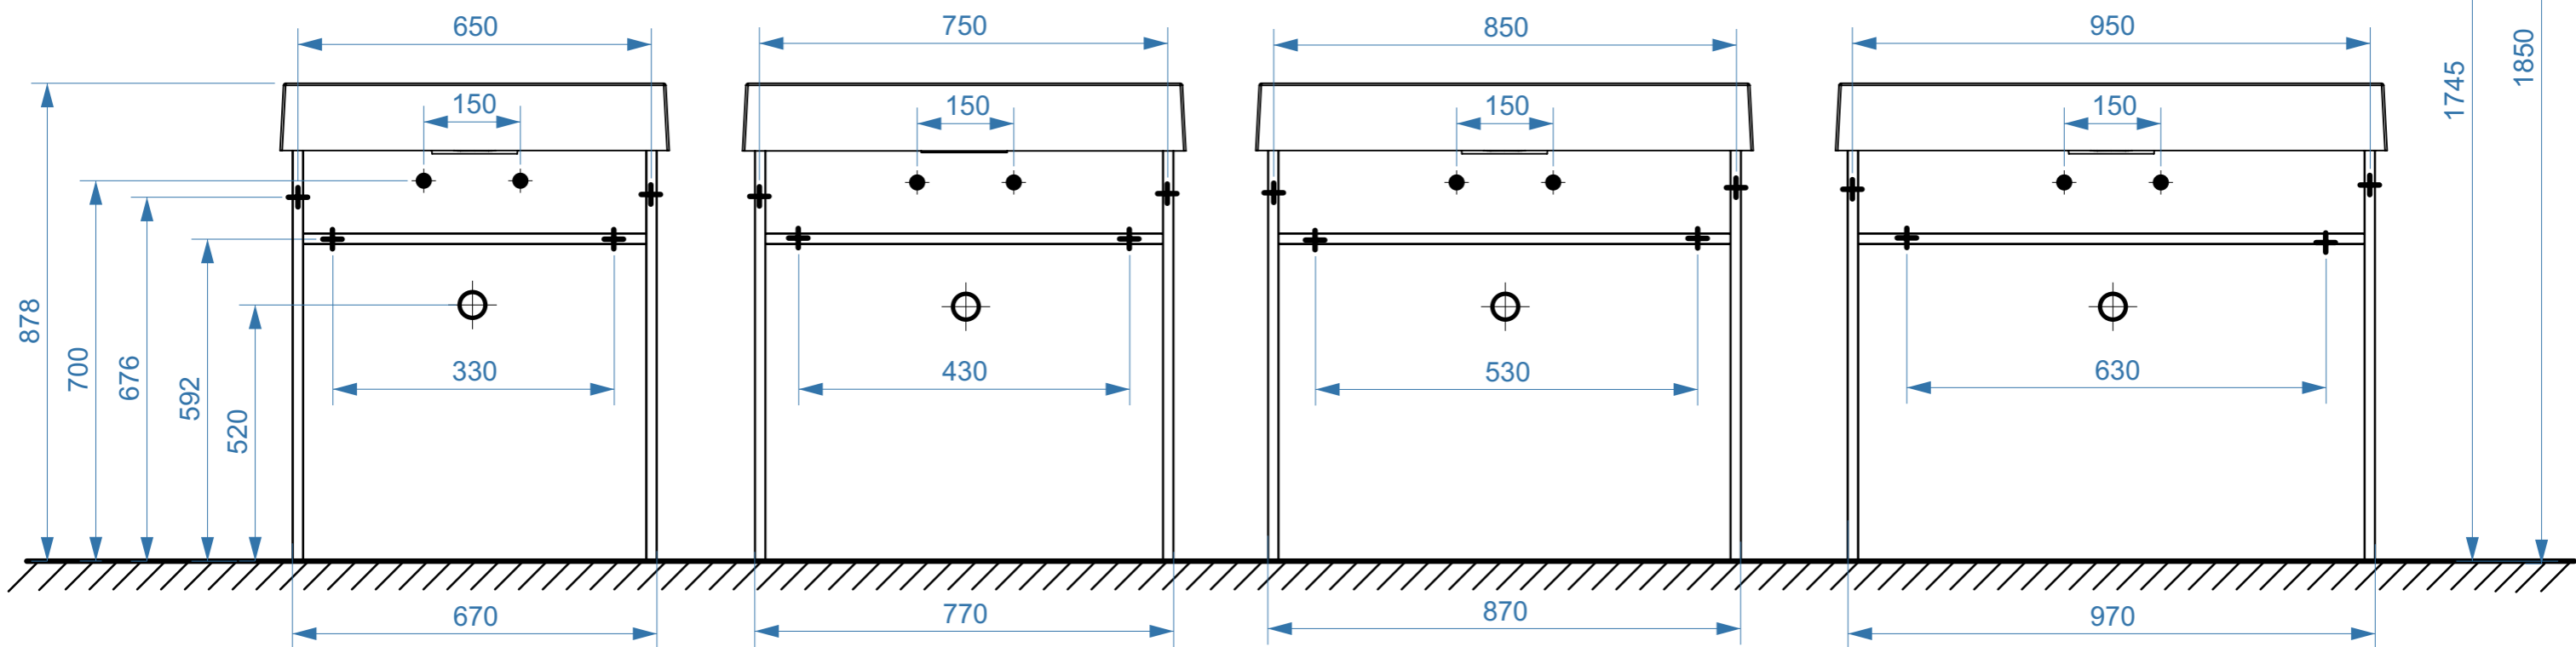
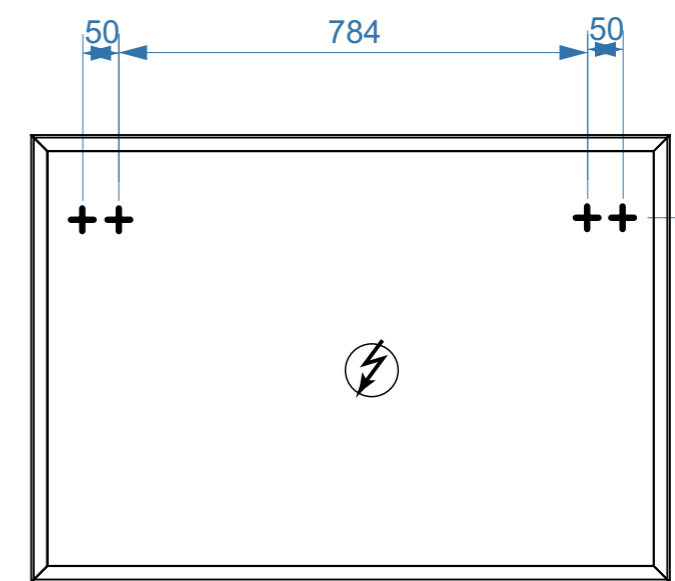
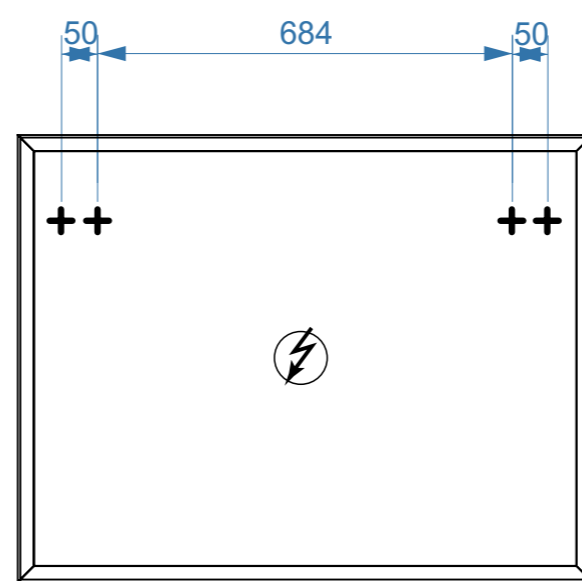
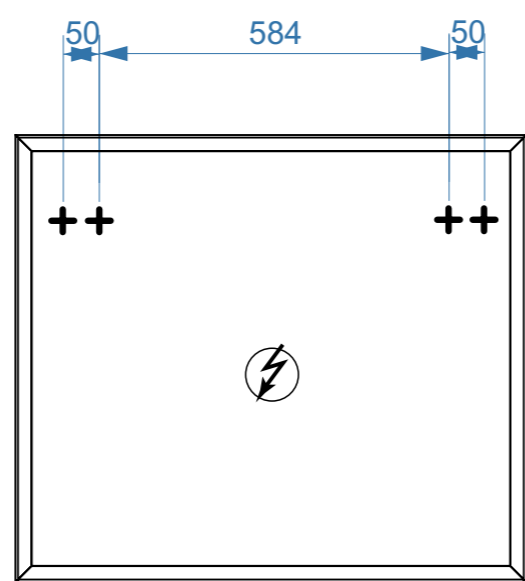


БИАРРИТЦ 700

БИАРРИТЦ 800

БИАРРИТЦ 900

БИАРРИТЦ 1000

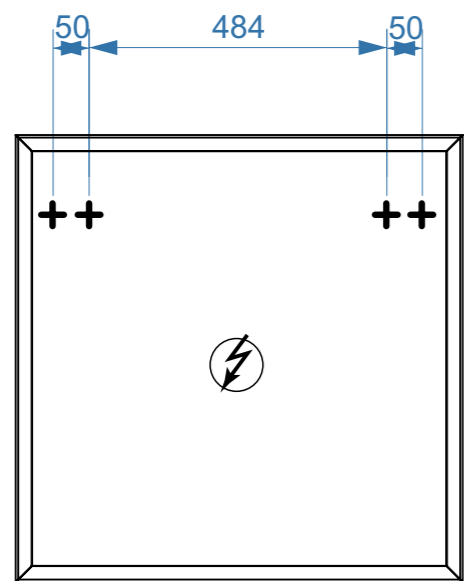


- вывод труб водоснабжения
- ⊕ вывод труб канализации
- + крепление навесов
- ⚡ подключение электрического провода

БИАРРИТЦ 700-02

БИАРРИТЦ 800-02

БИАРРИТЦ 900-02

БИАРРИТЦ 1000-02

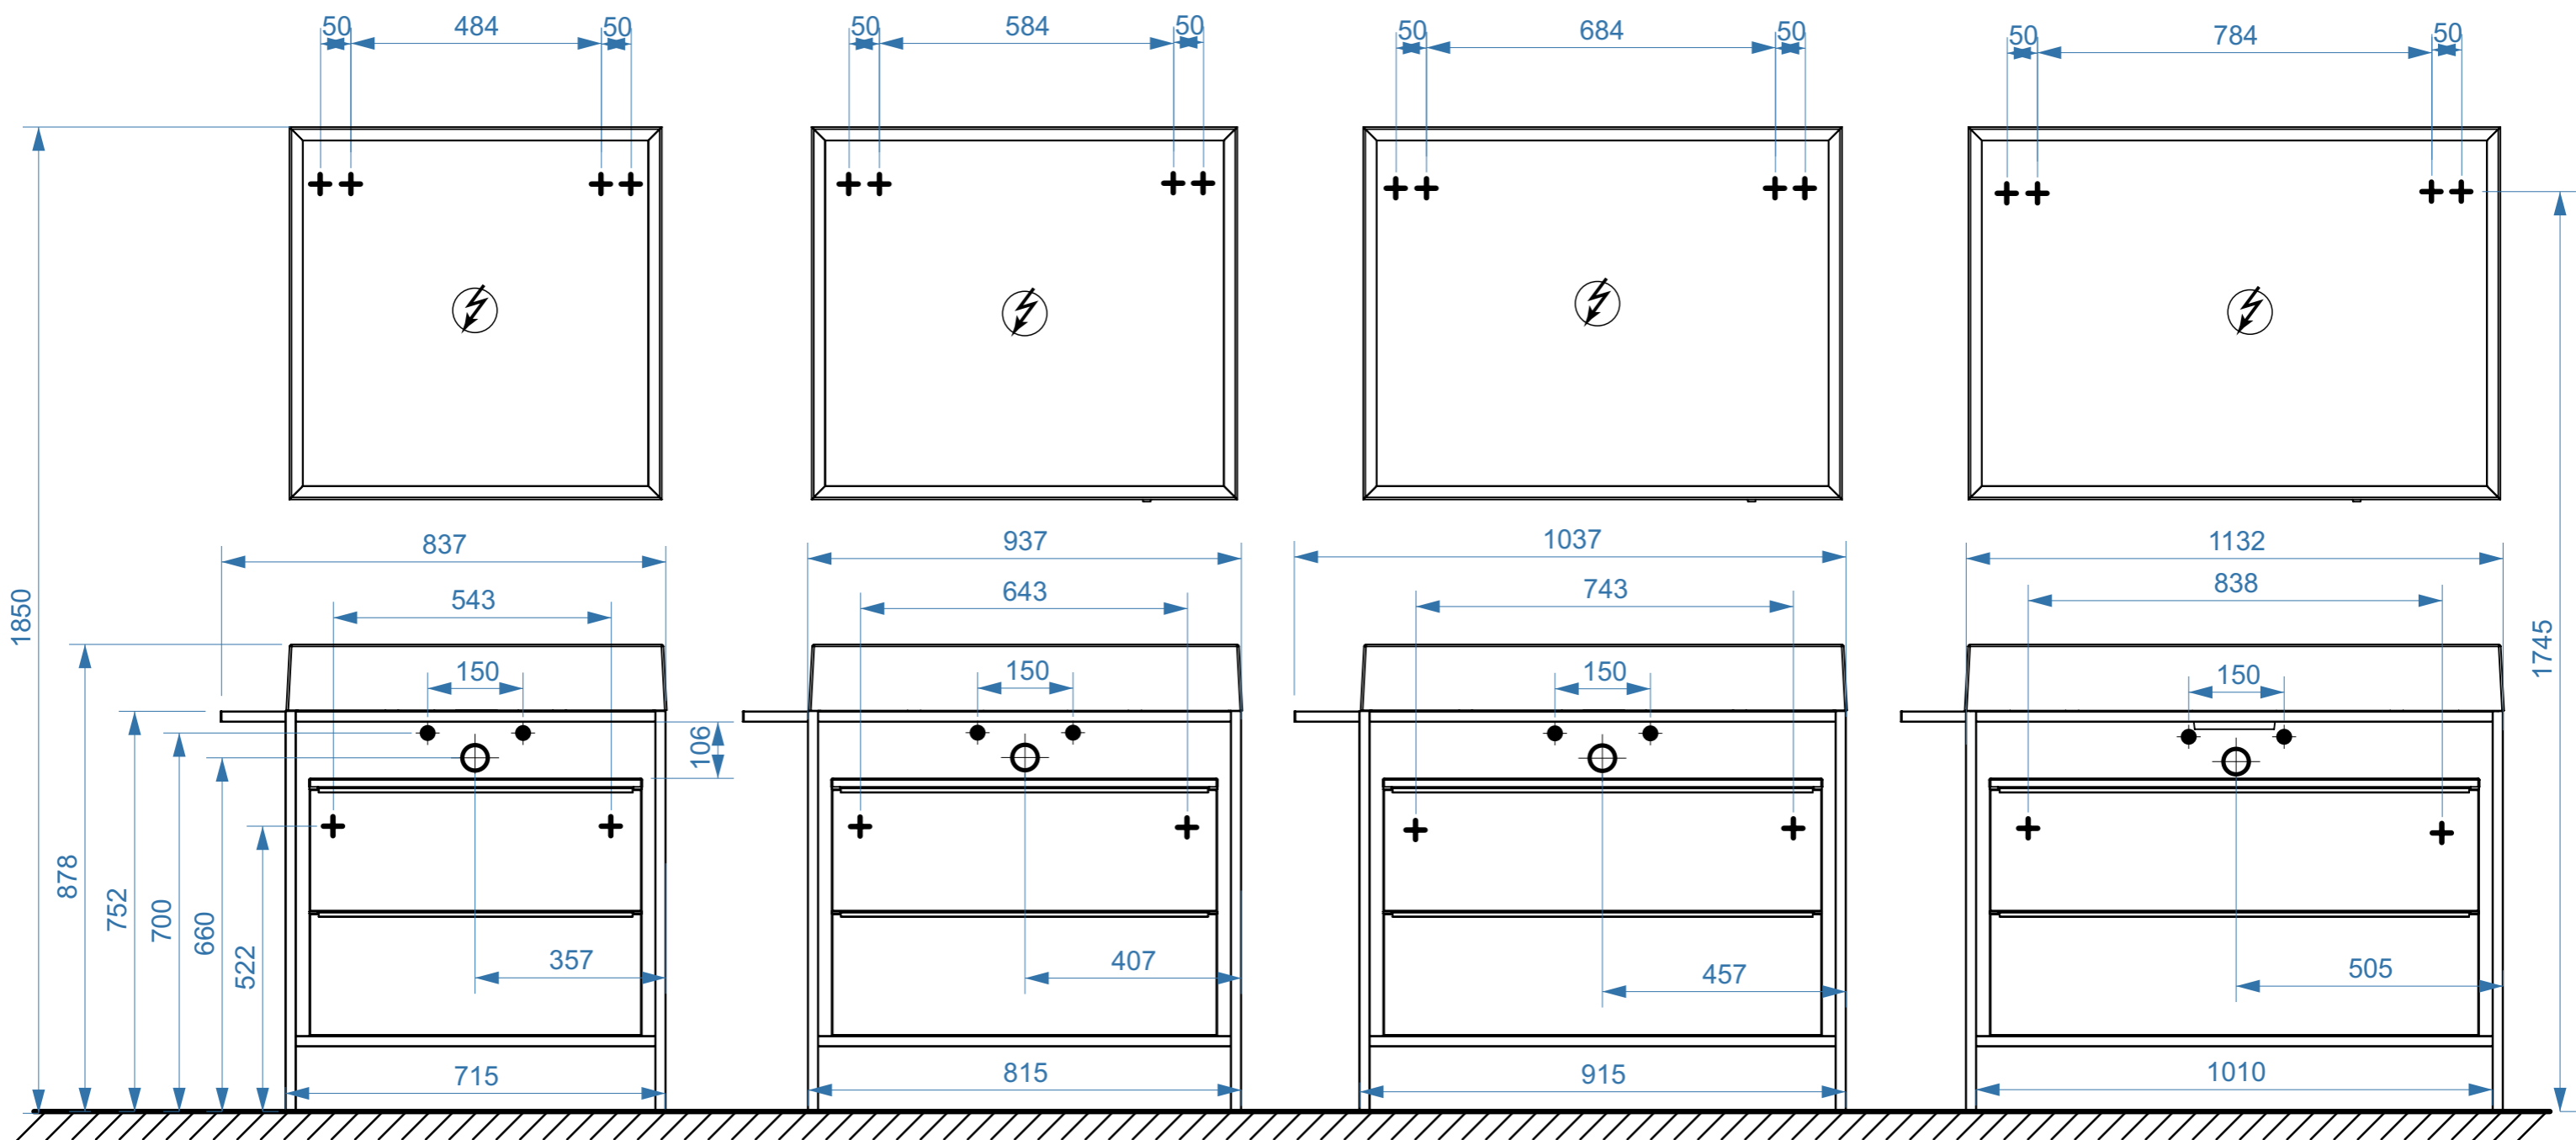

- вывод труб водоснабжения
- ⊕ вывод труб канализации
- + крепление навесов
- ⚡ подключение электрического провода