



коллекция
«АДАЖИО»
схема монтажа


АДАЖИО 600

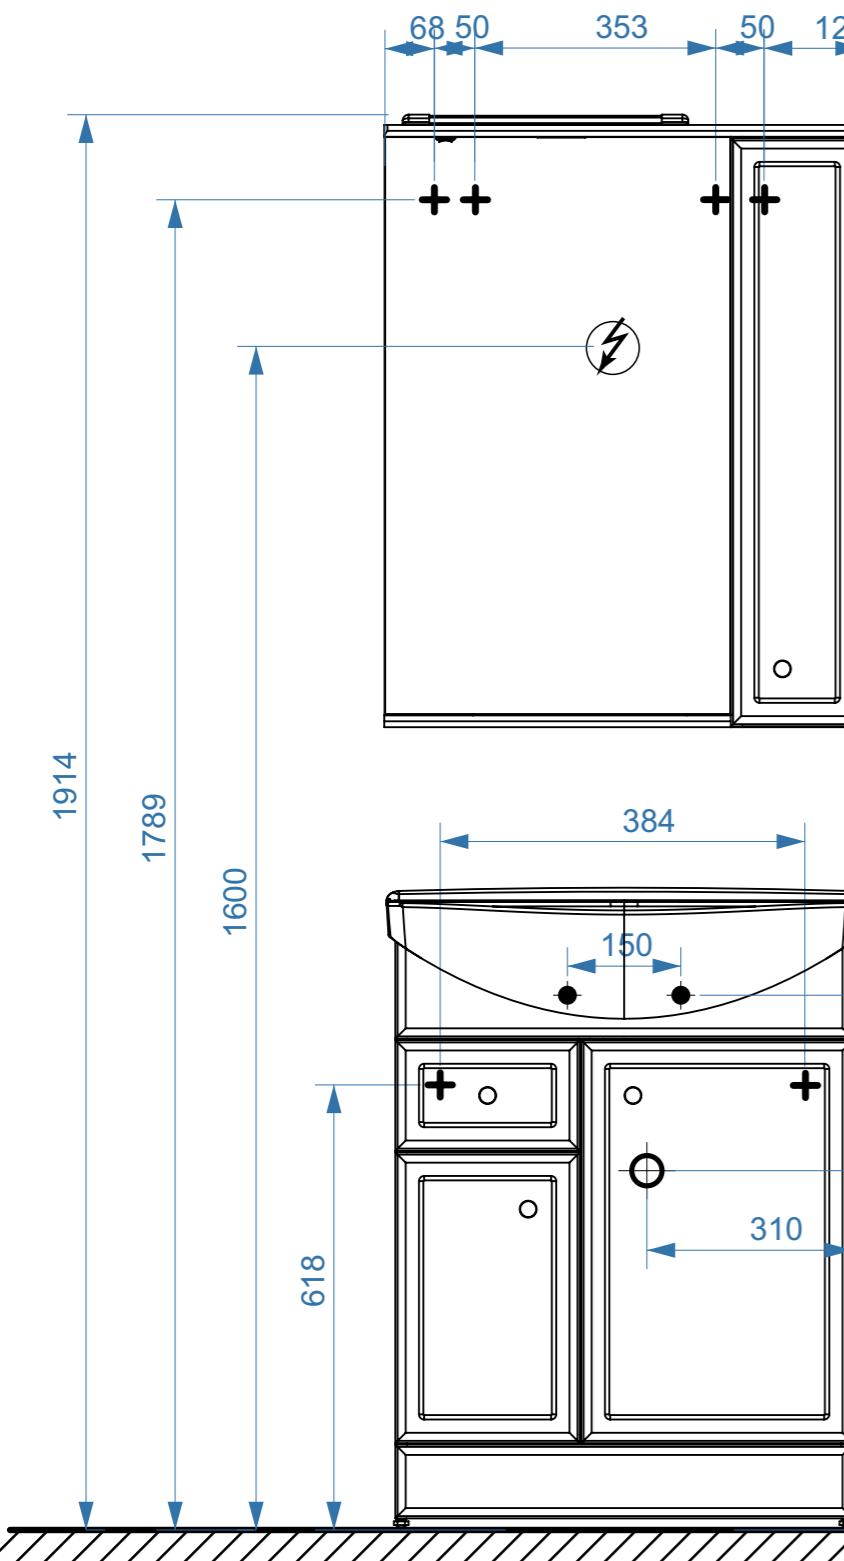

АДАЖИО 800

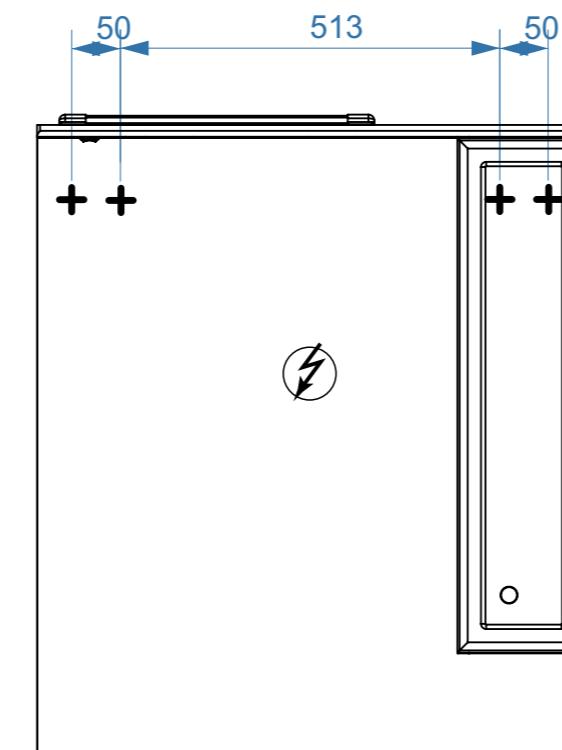

АДАЖИО 1050

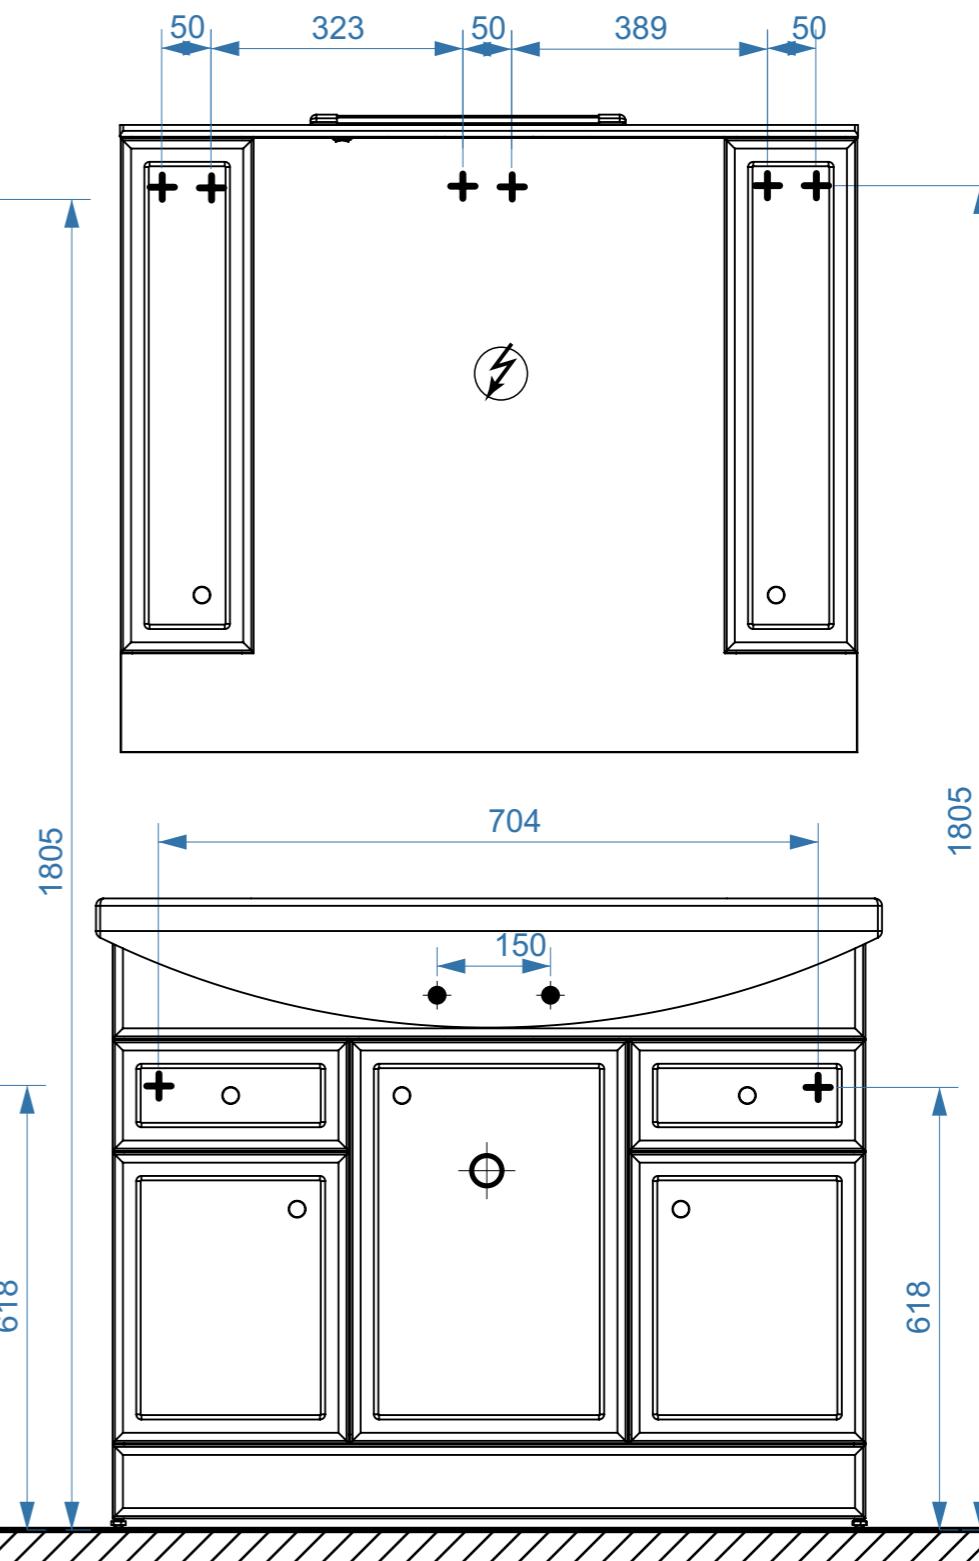

- вывод труб водоснабжения
- вывод труб канализации
- ⊕ крепление навесов
- ⚡ подключение электрического провода


АДАЖИО
П30-02К

АДАЖИО
ПУ38

АДАЖИО
П50

АДАЖИО
П50-02К

коллекция
«АДАЖИО»
схема монтажа

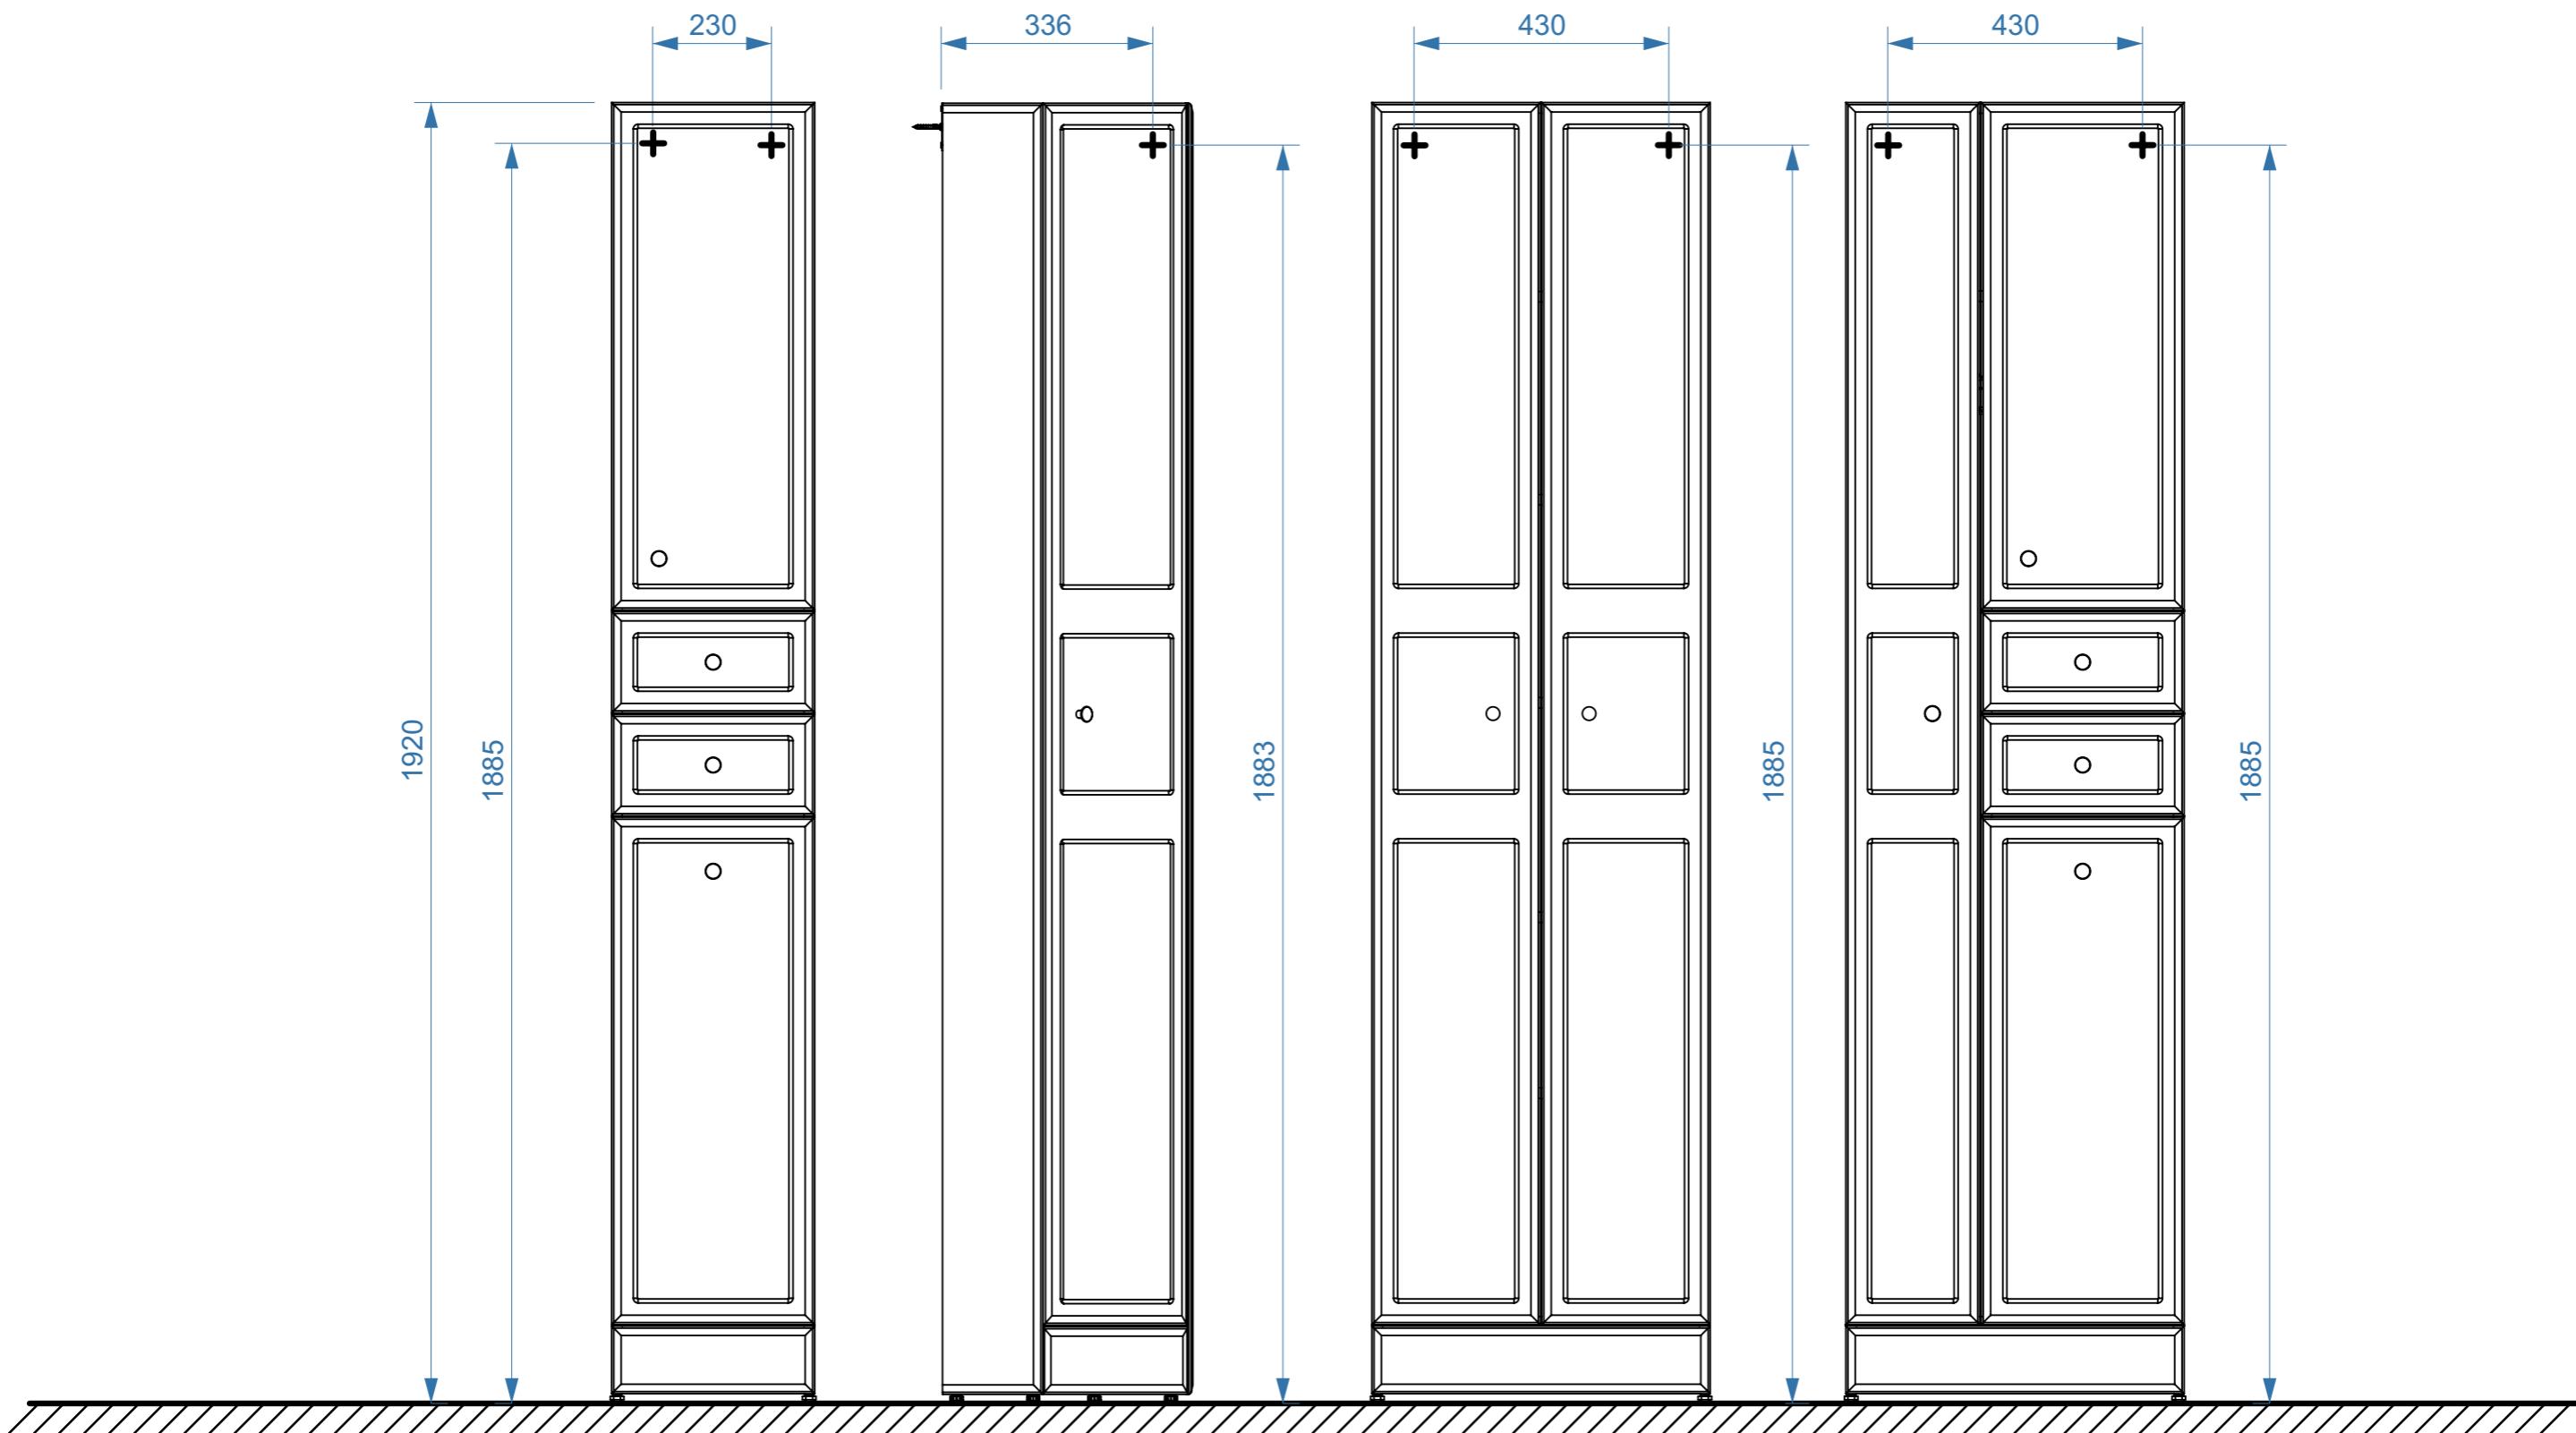


● вывод труб водоснабжения

○ вывод труб канализации


⊕ крепление навесов

⚡ подключение электрического провода


АДАЖИО
Ш30

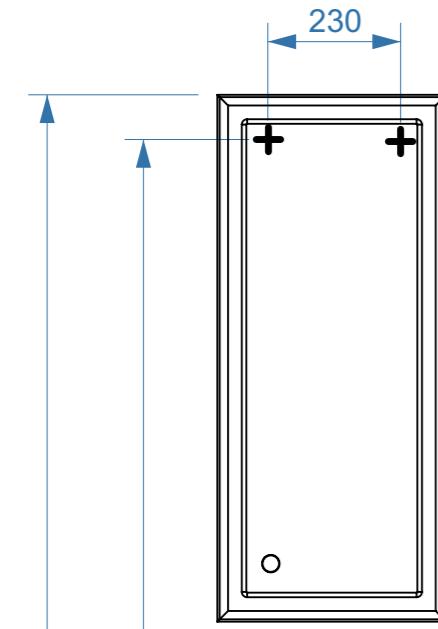


АДАЖИО
Ш50

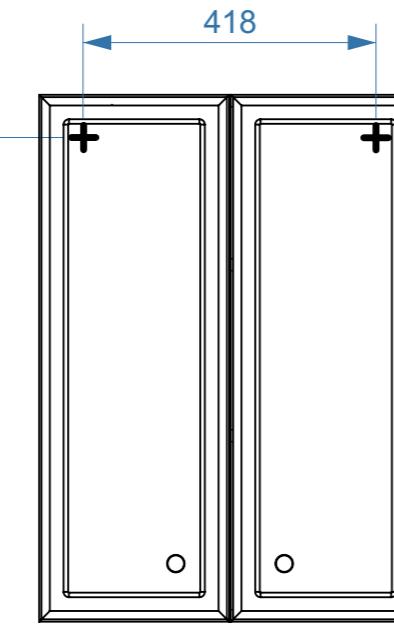

АДАЖИО
ШУ38


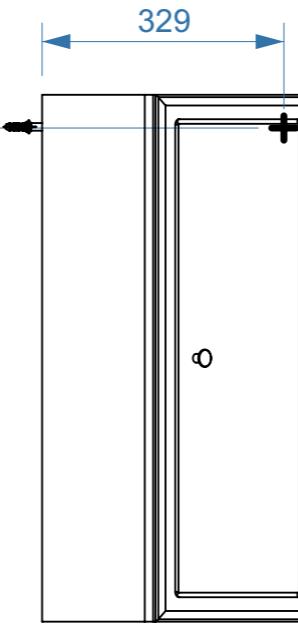


АДАЖИО
В60

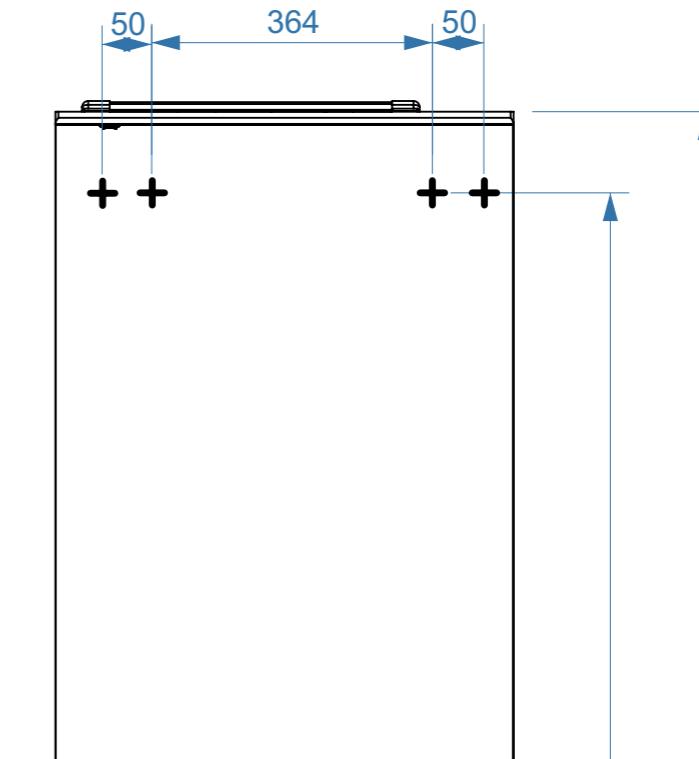

коллекция
«АДАЖИО»
схема монтажа

АДАЖИО
НУ38

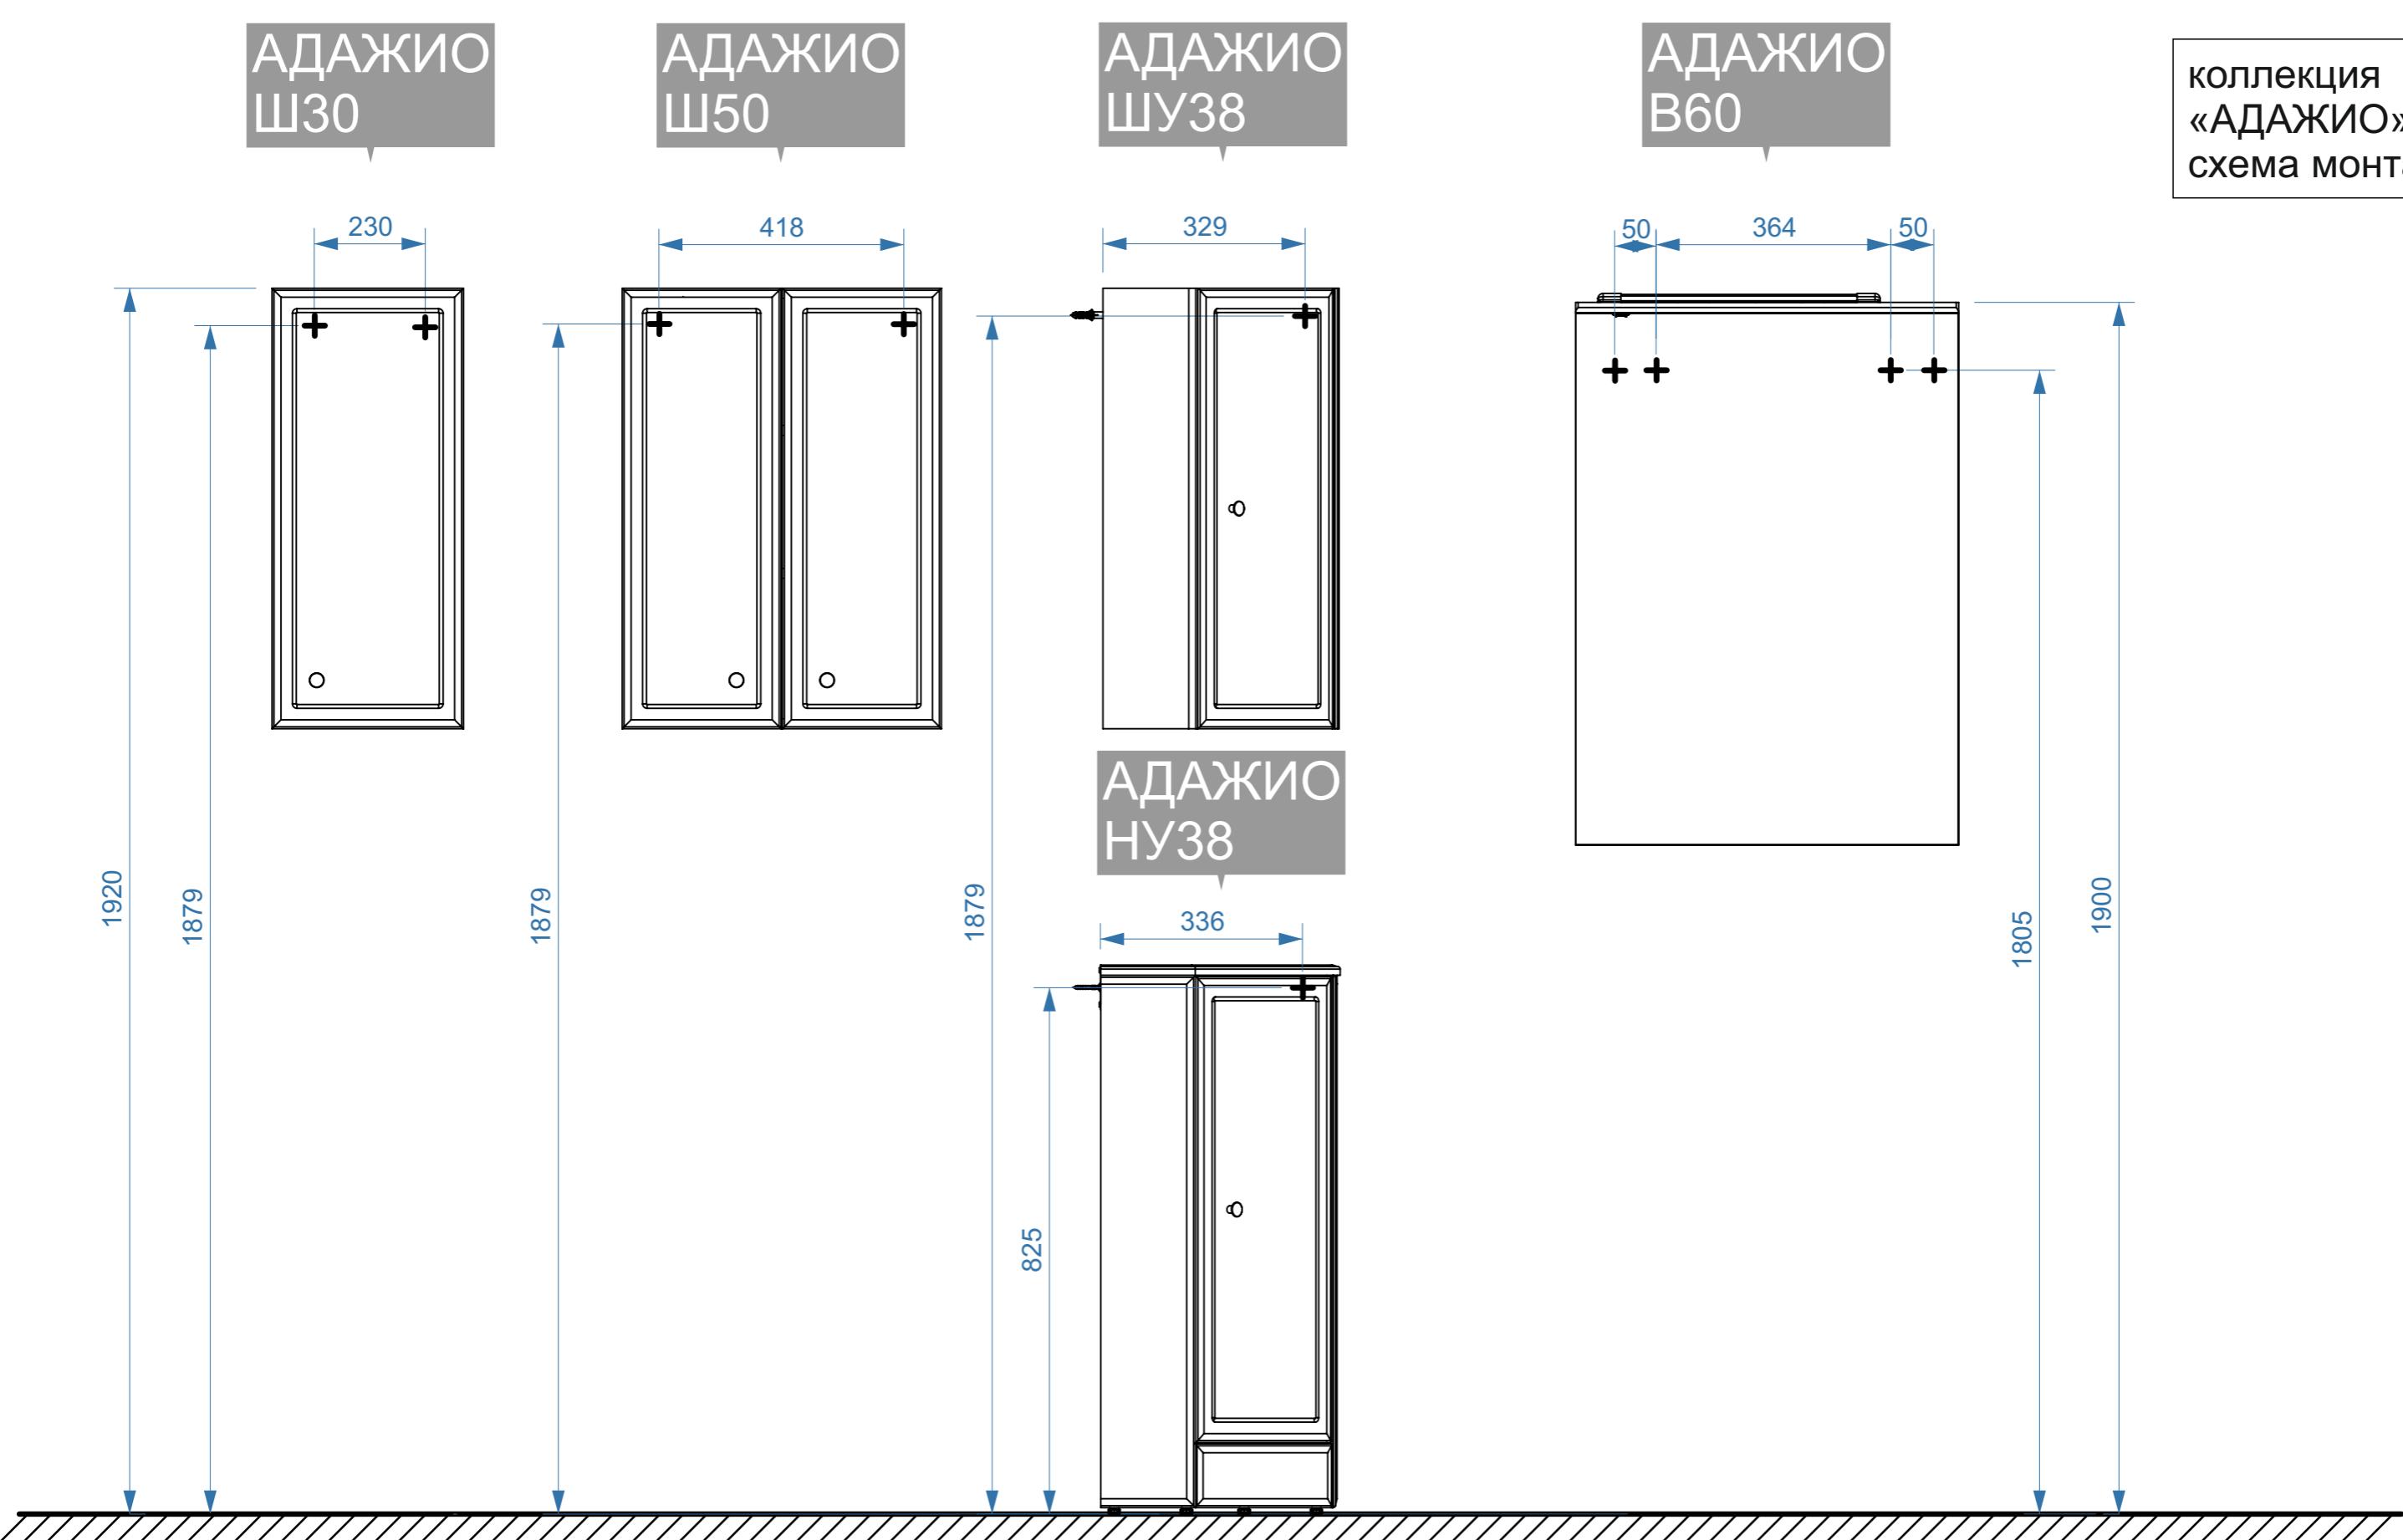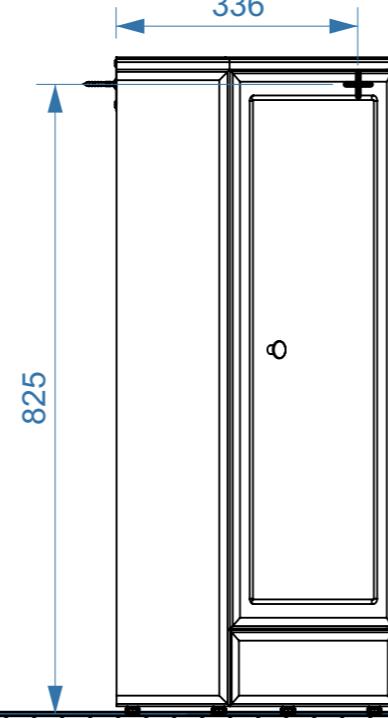

● вывод труб водоснабжения

○ вывод труб канализации

⊕ крепление навесов

⚡ подключение электрического провода