



ТОЛЕДО 100

ТОЛЕДО 130

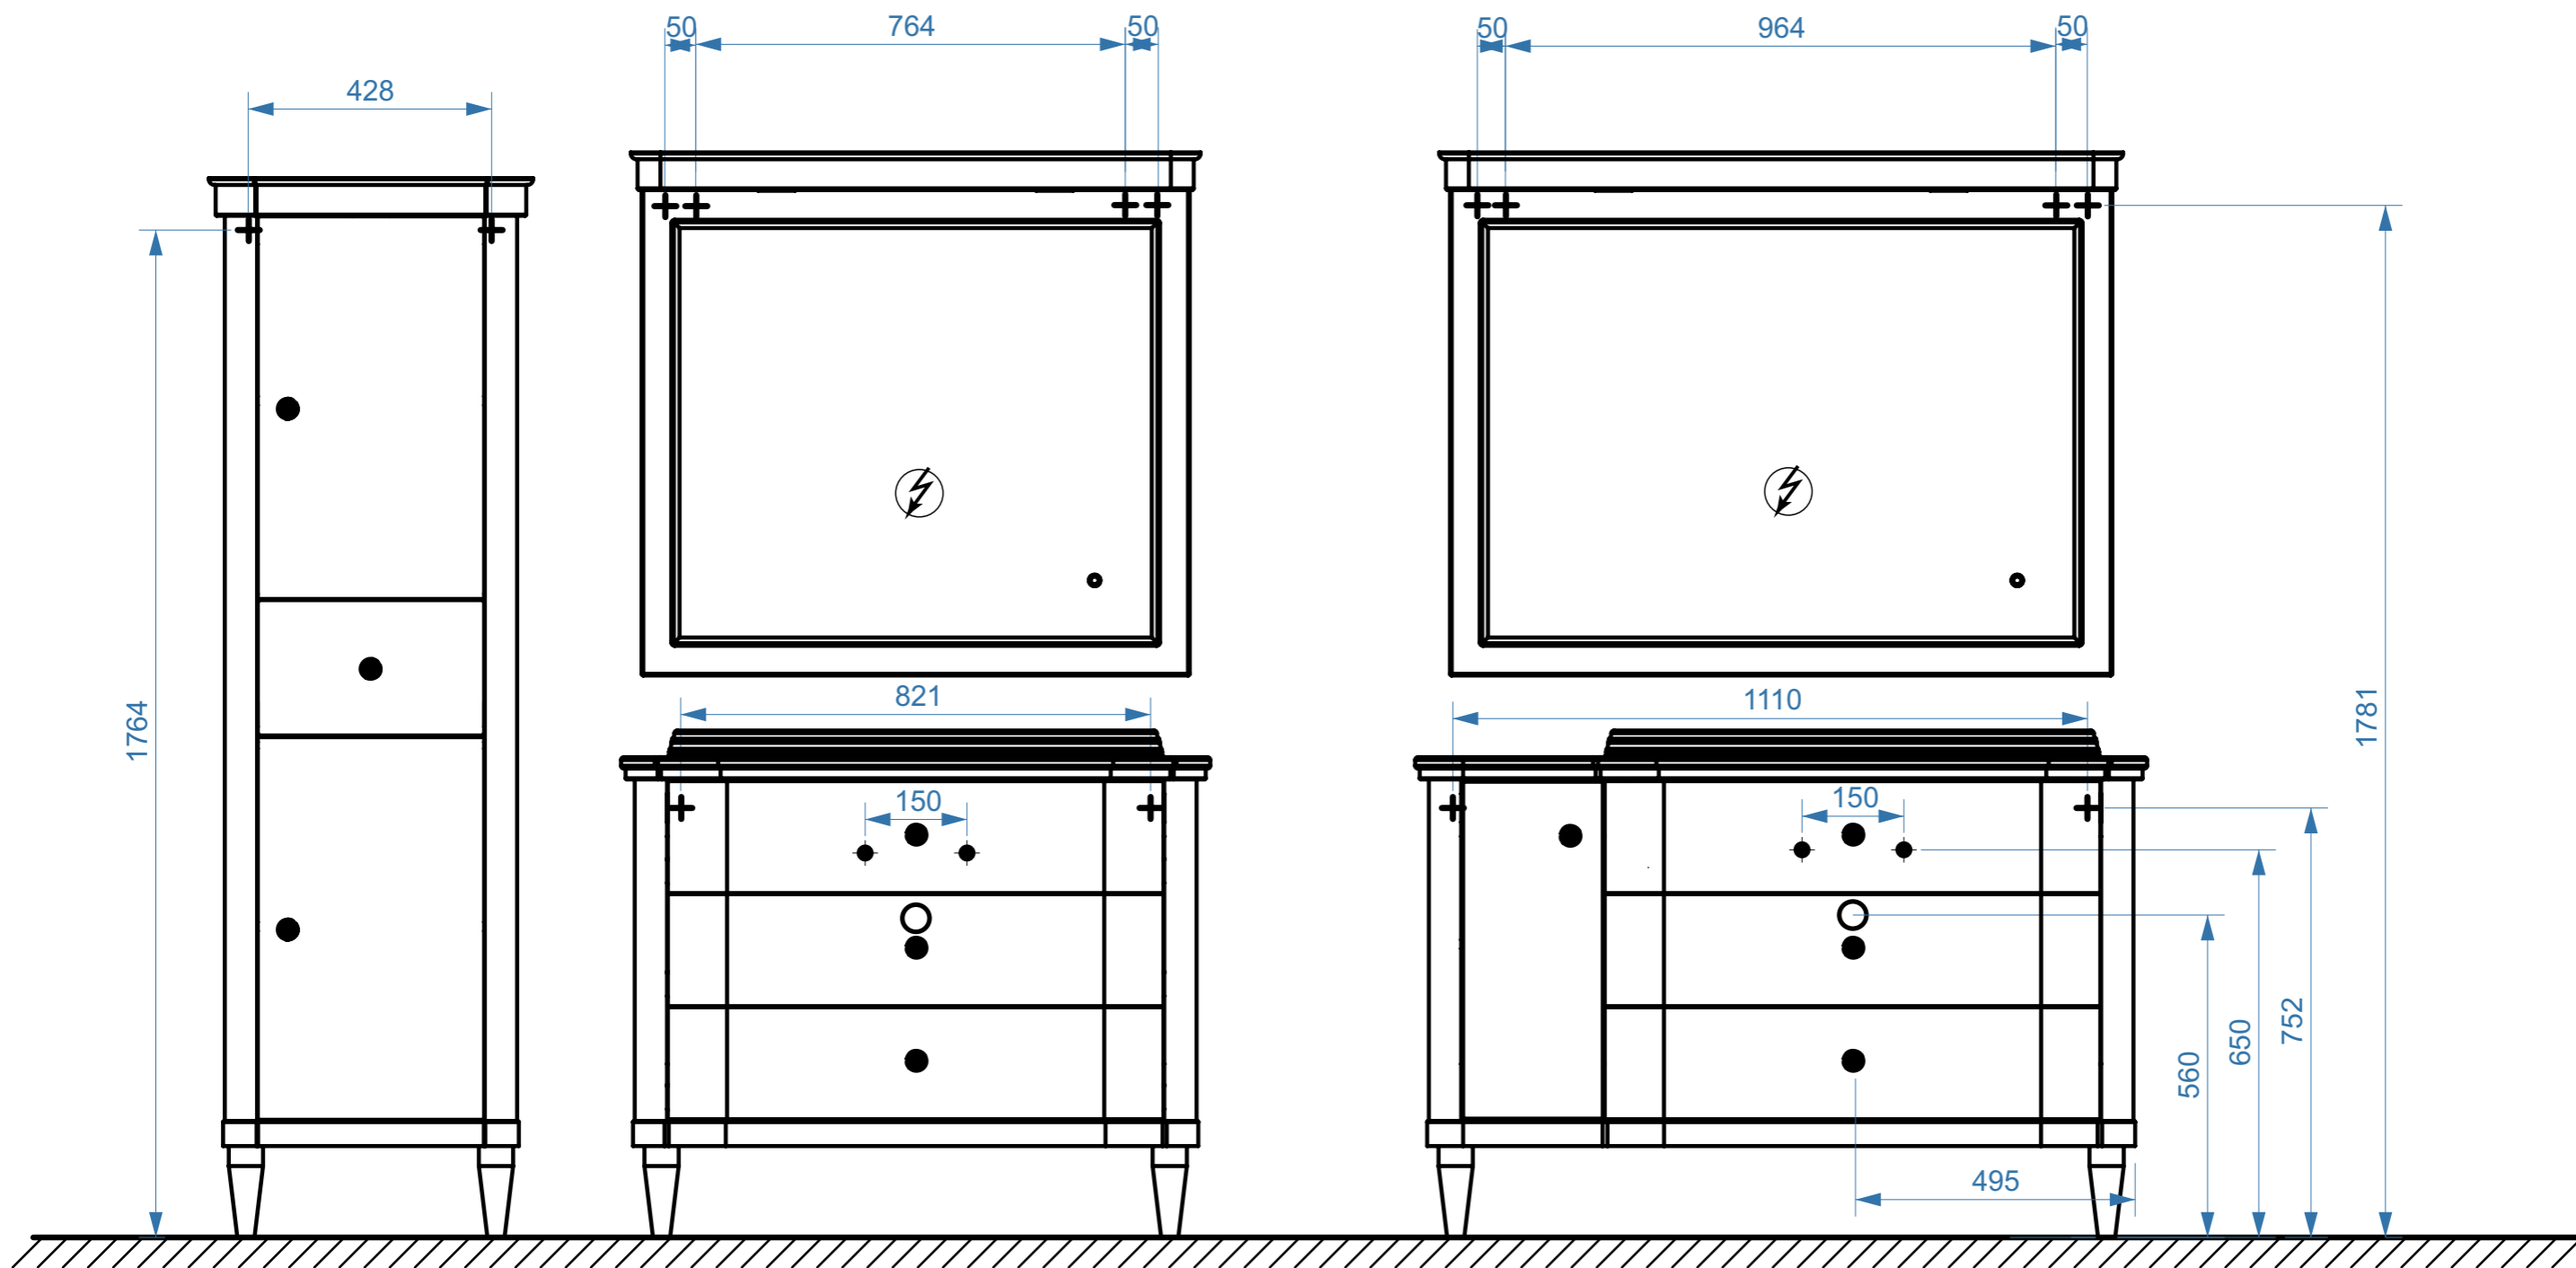

ТОЛЕДО 150

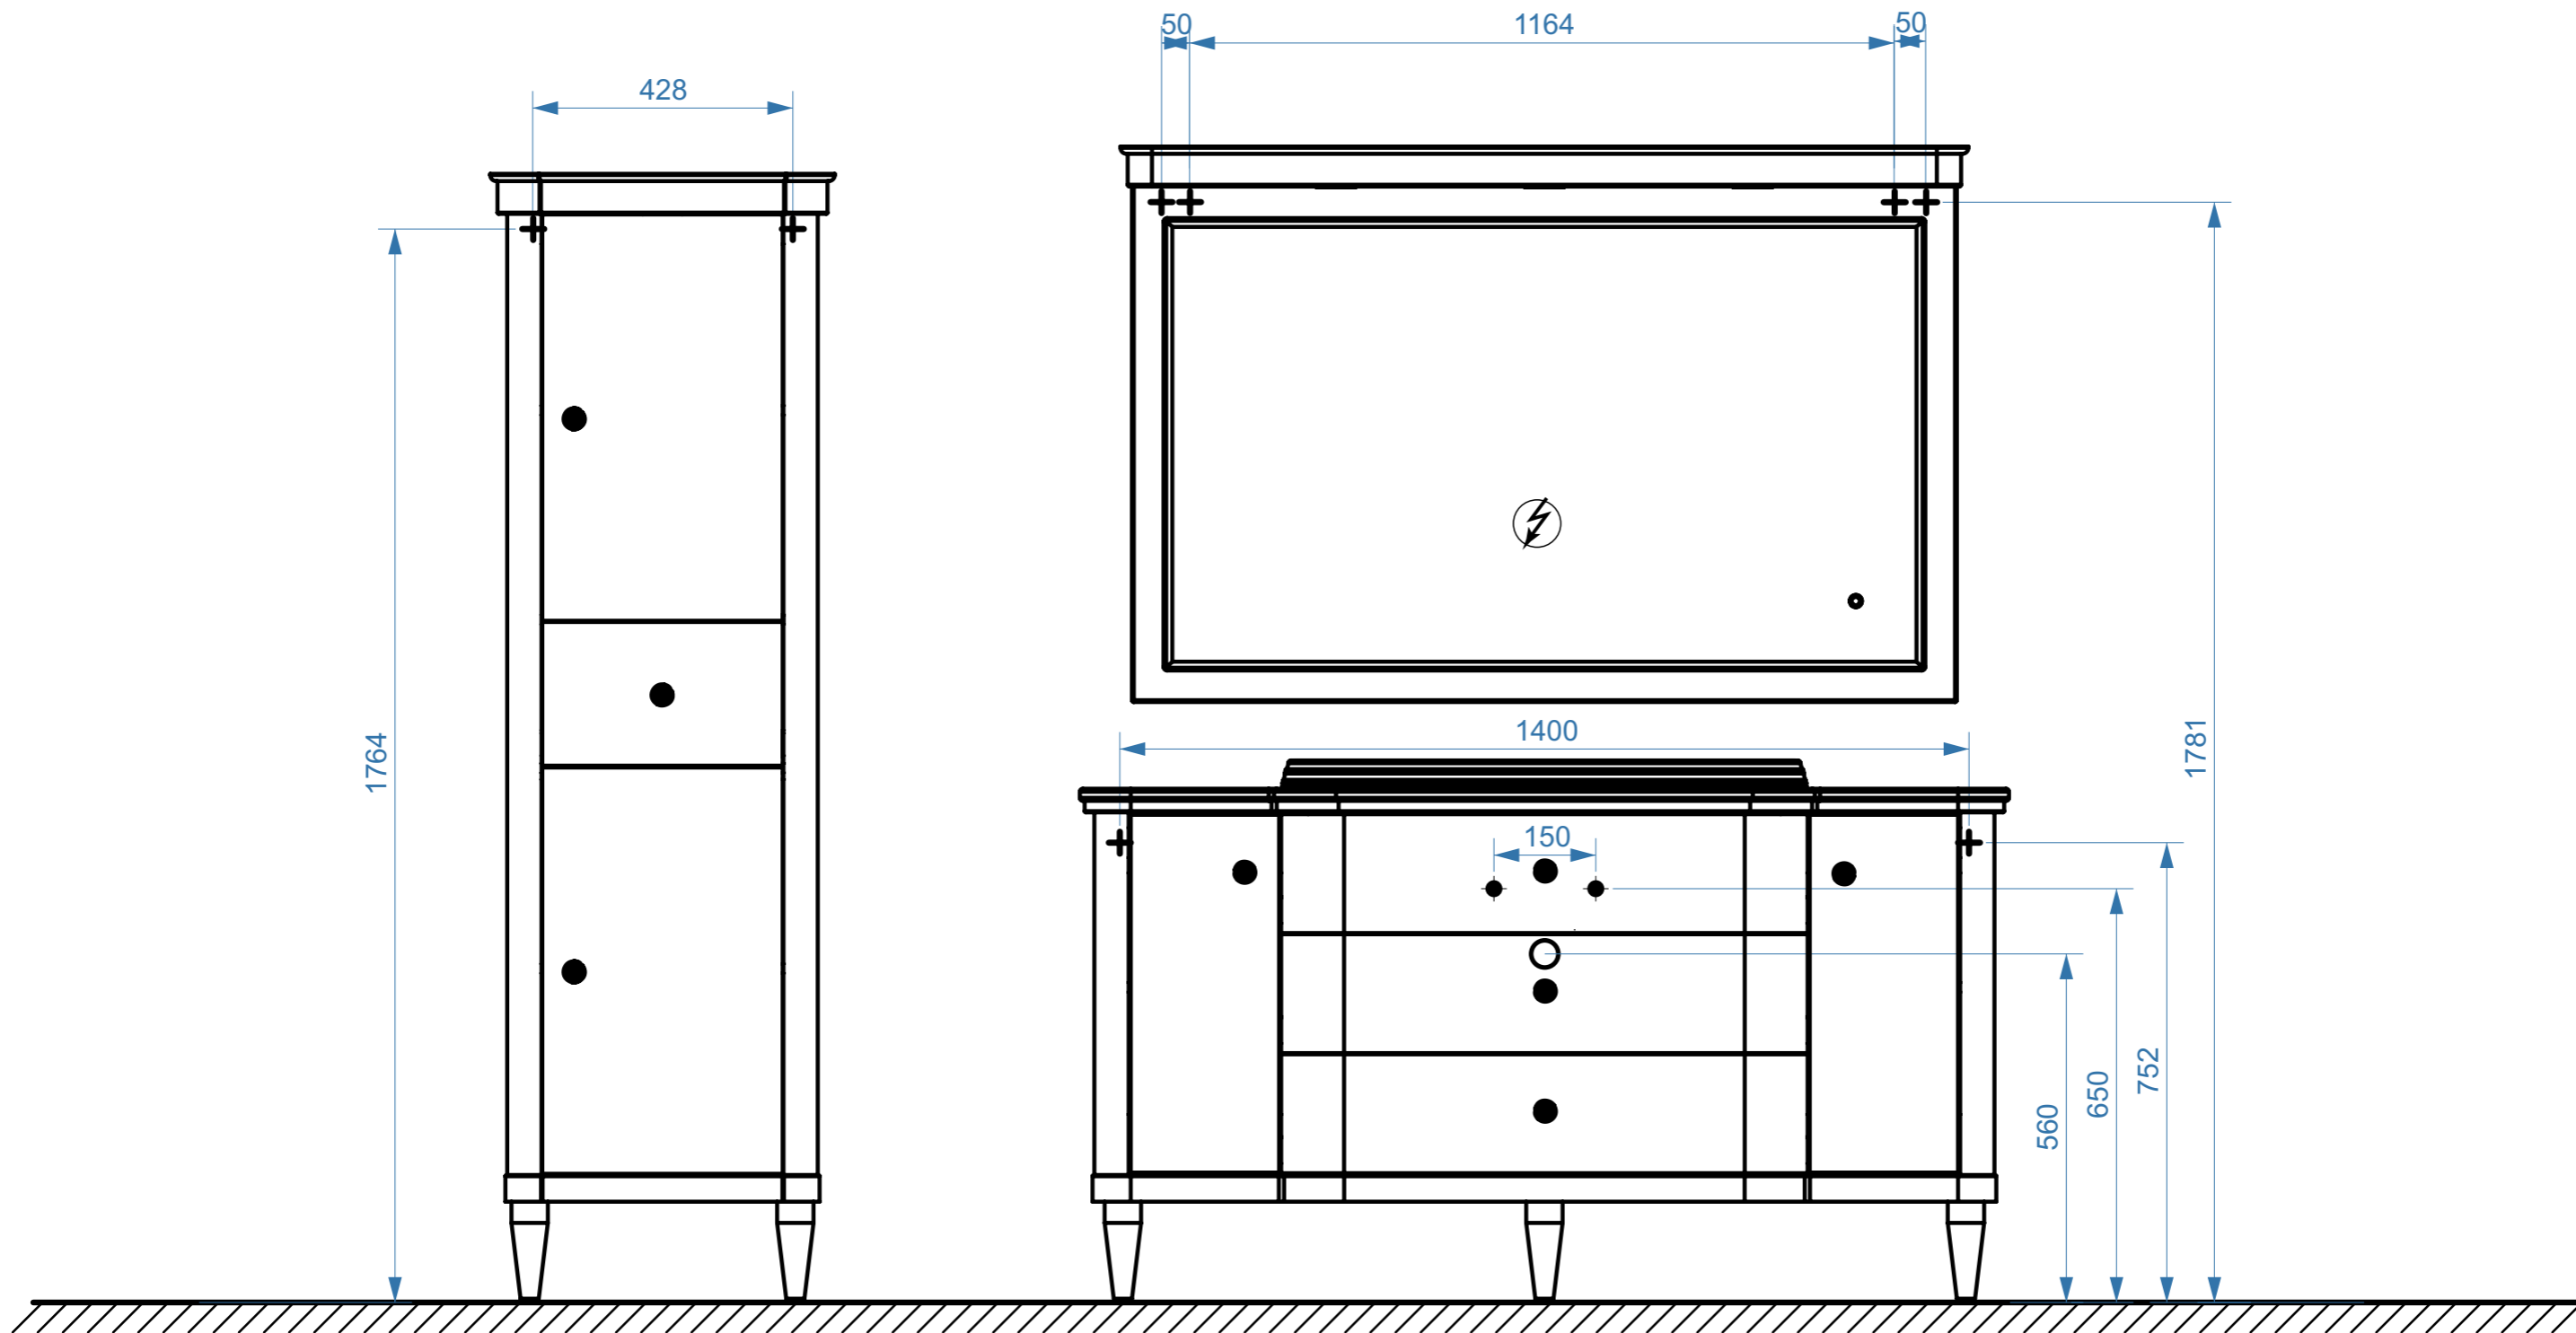

- вывод труб водоснабжения
- ⊕ вывод труб канализации
- + крепление навесов
- ⚡ подключение электрического провода