


ЛИРА 60-02

ЛИРА 80-02

ЛИРА 90-02

ЛИРА 91-02

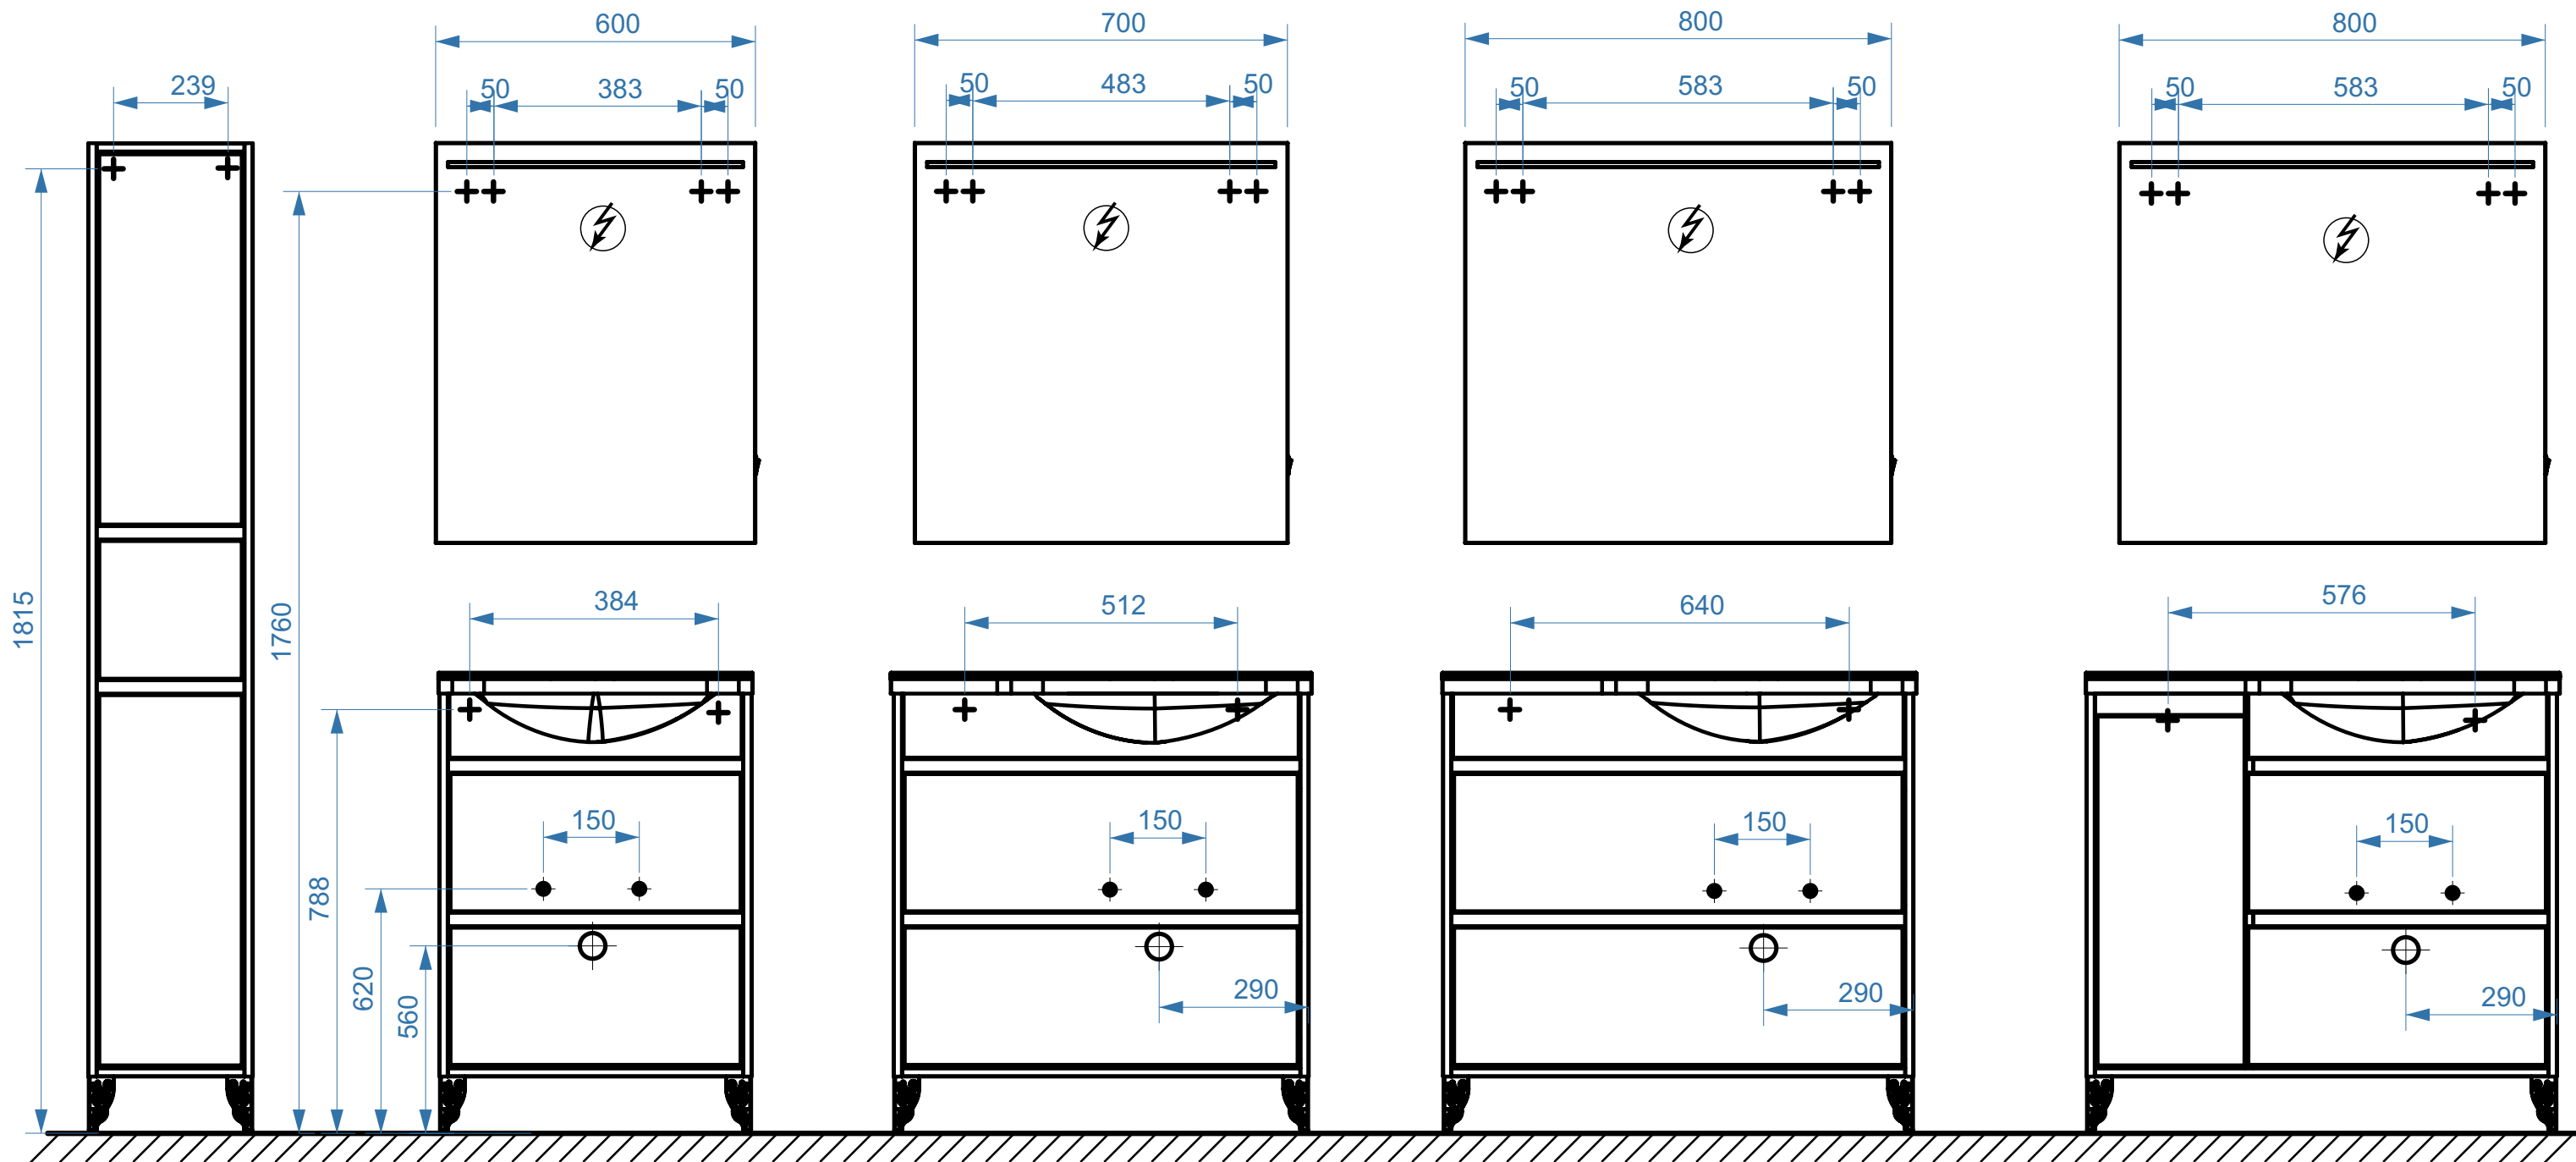

- вывод труб водоснабжения
- ⊕ вывод труб канализации
- ⊕ крепление навесов
- ⚡ подключение электрического провода