


# АКВАЛИНА 600

# АКВАЛИНА 750

коллекция  
«АКВАЛИНА»  
схема монтажа

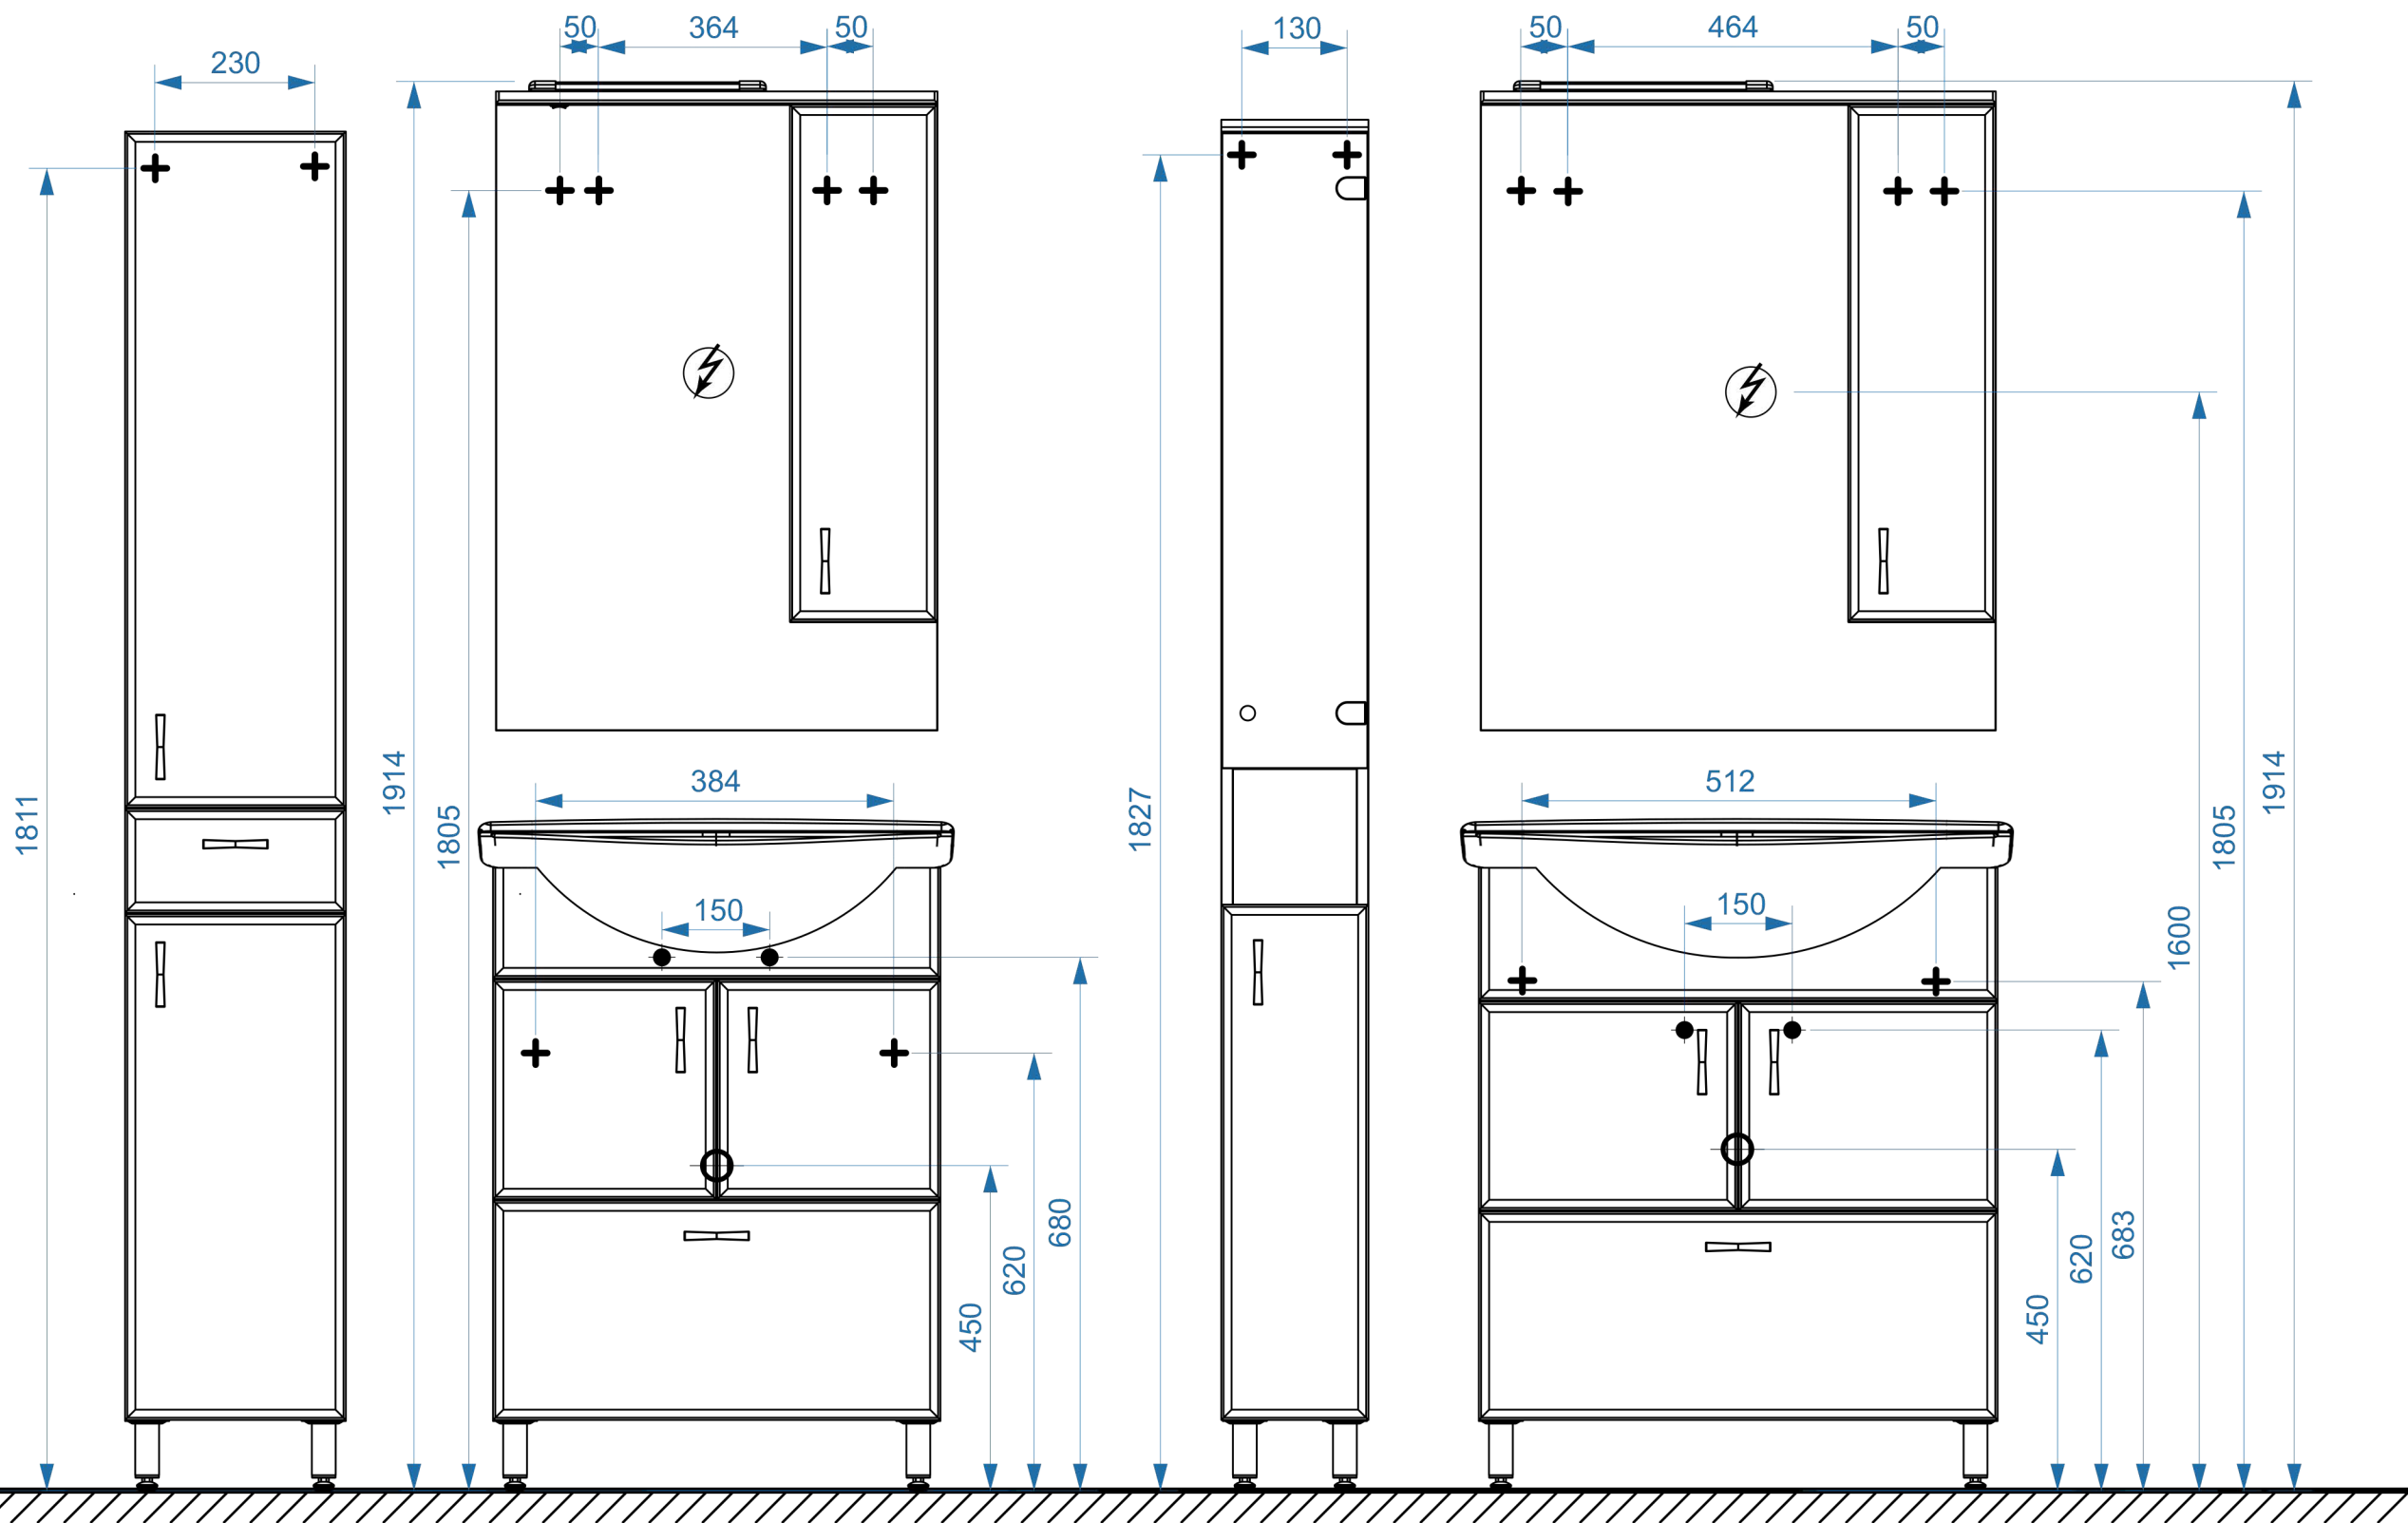

- вывод труб водоснабжения
- ⊕ вывод труб канализации
- + крепление навесов
- ⚡ подключение электрического провода