


СИДНЕЙ-БЕРГАМО 600

коллекция
«СИДНЕЙ-БЕРГАМО»
схема монтажа

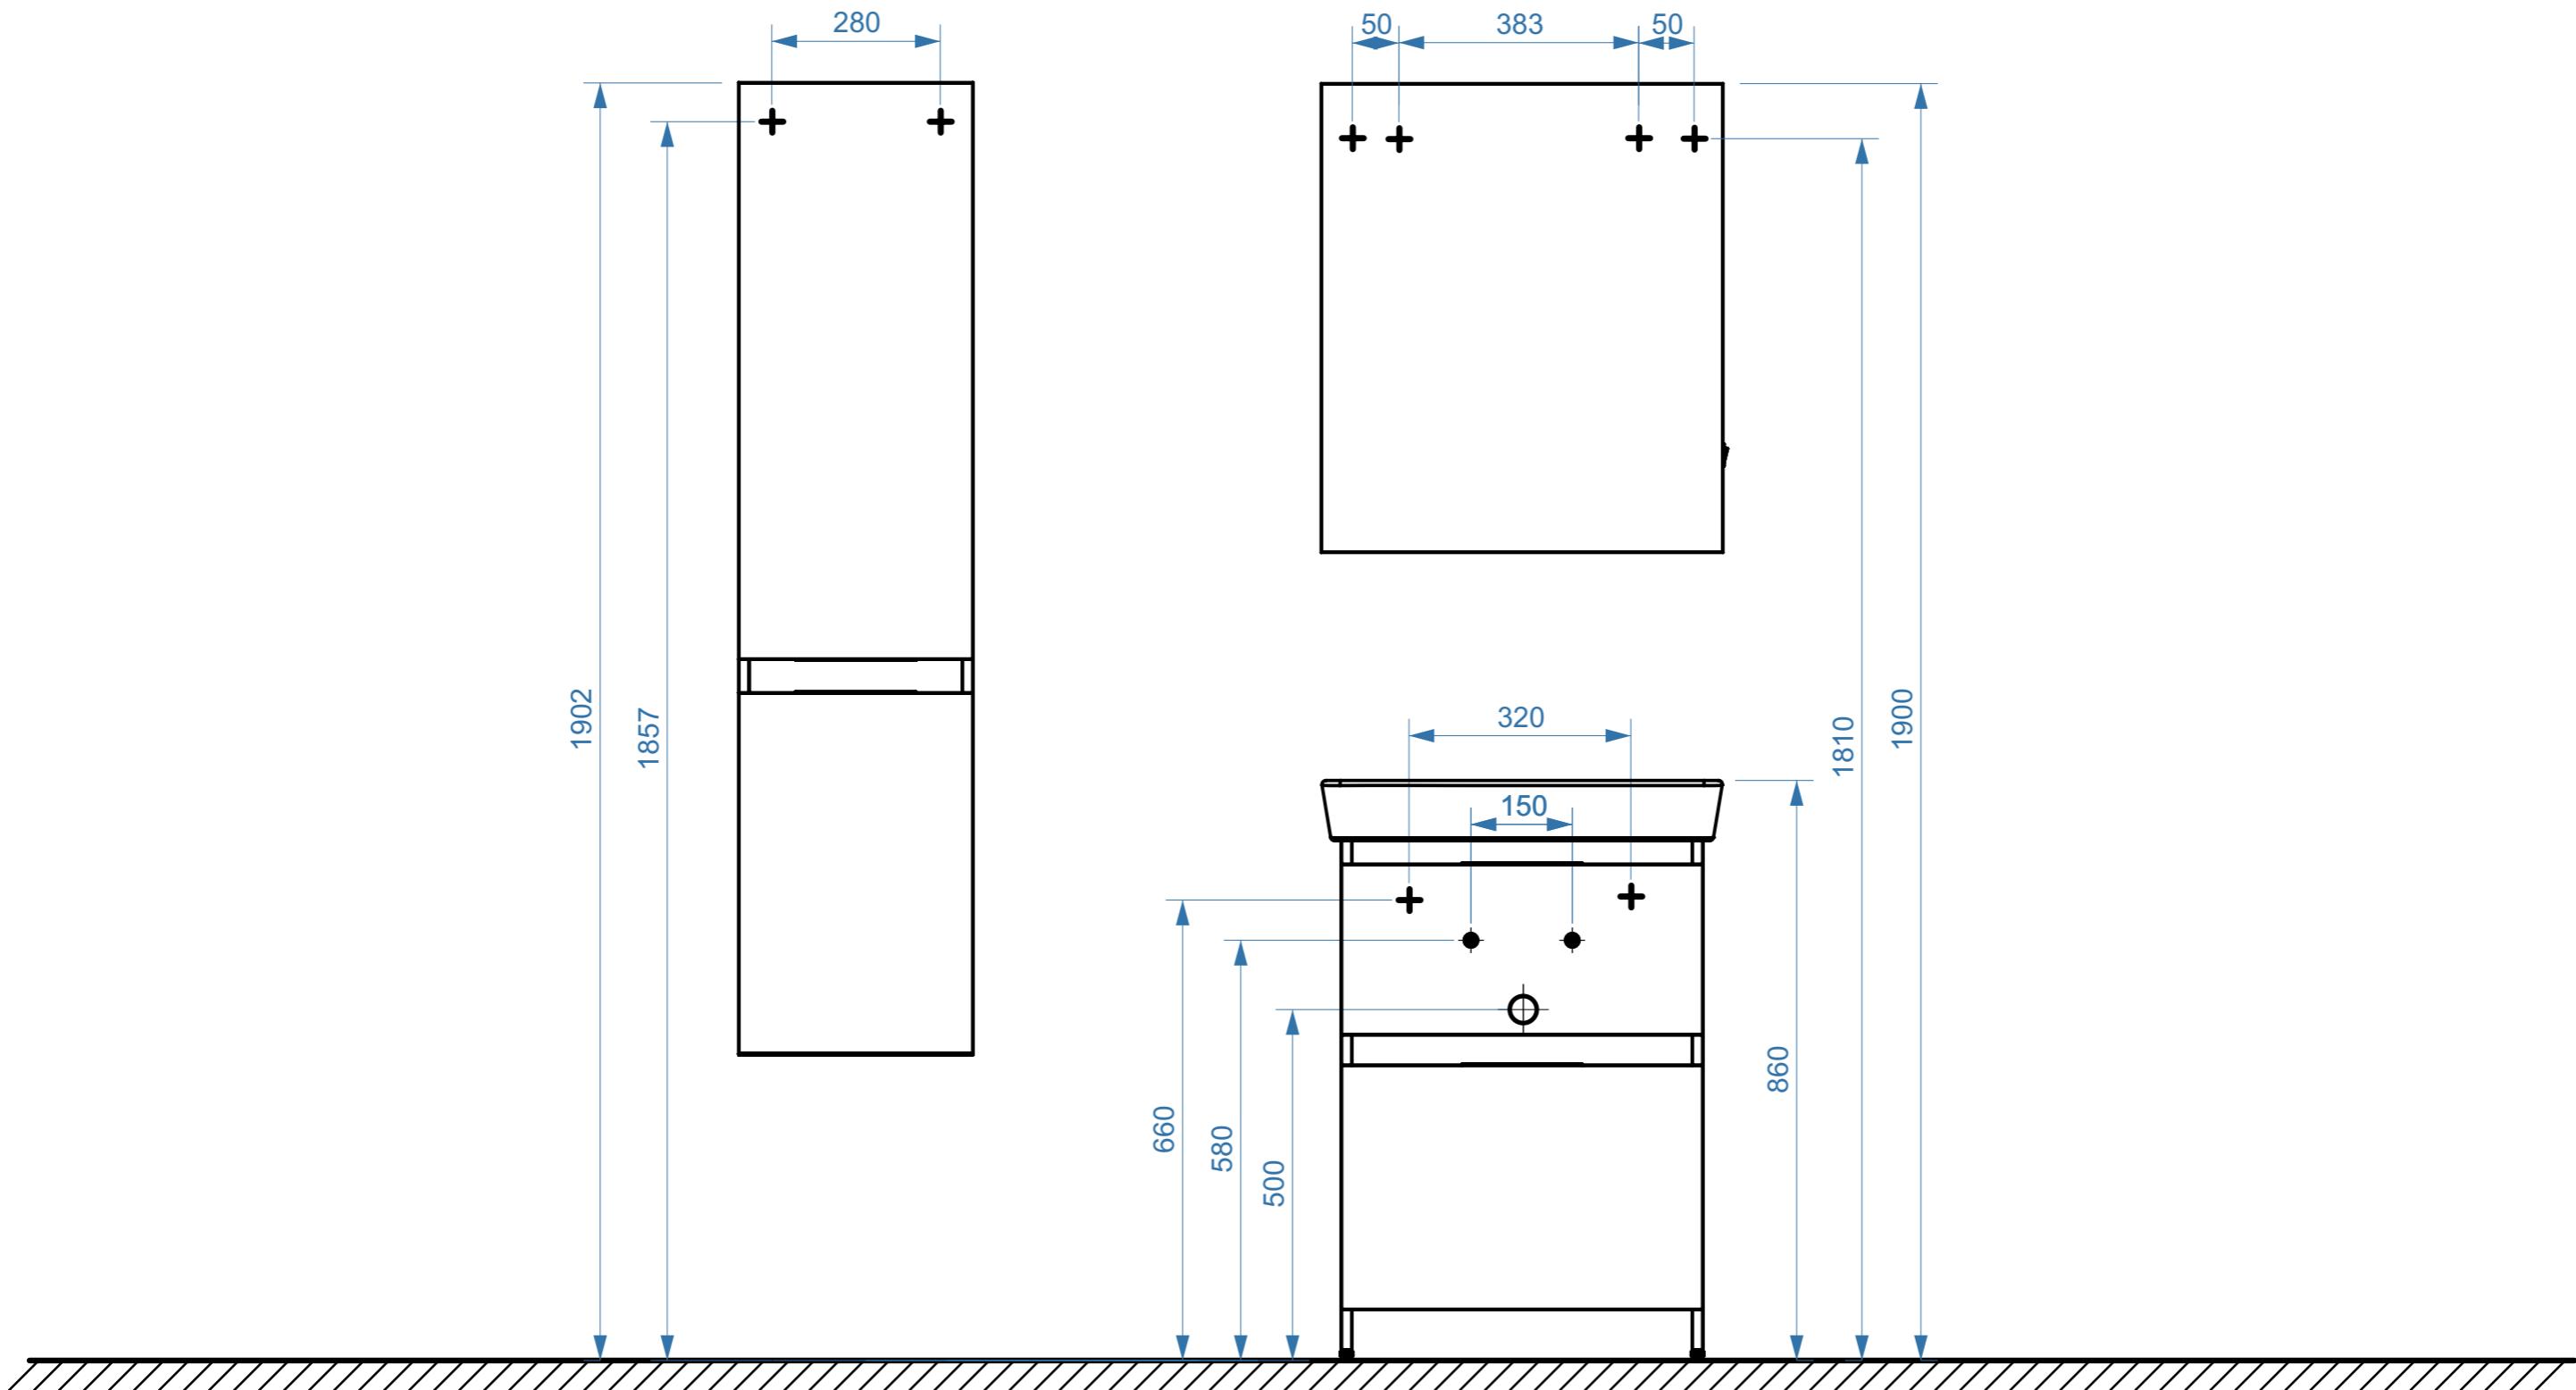

● вывод труб водоснабжения

○ вывод труб канализации

⊕ крепление навесов

⚡ подключение электрического провода