
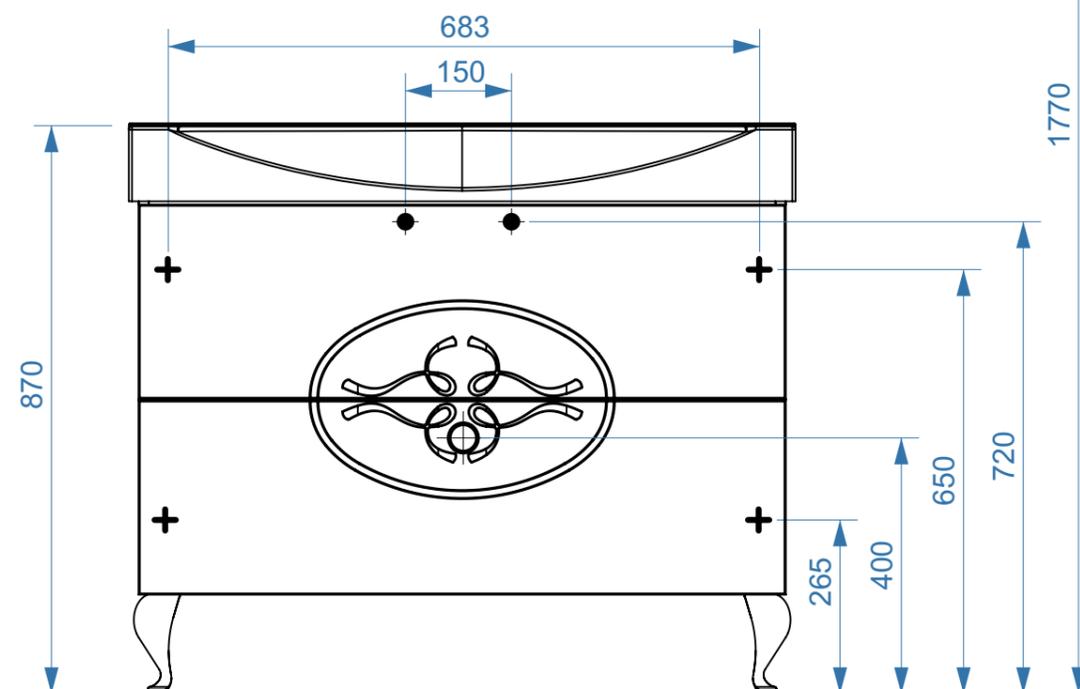
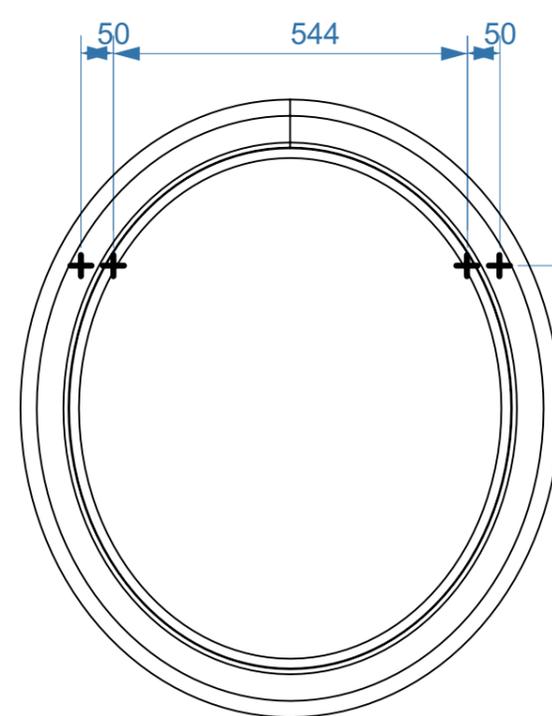
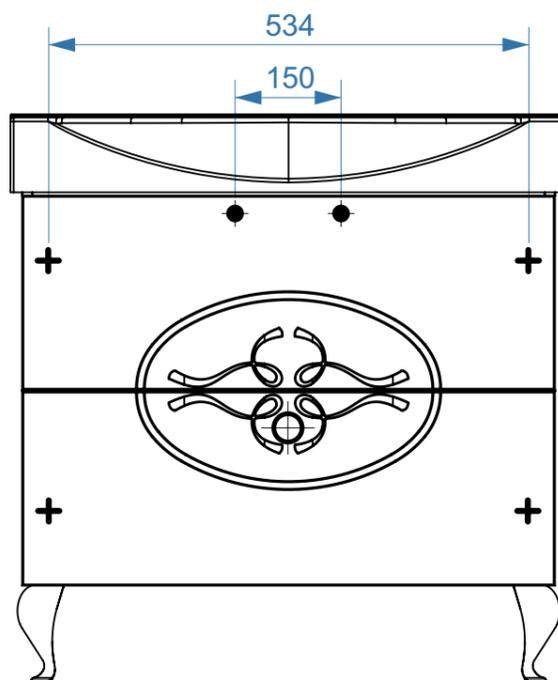
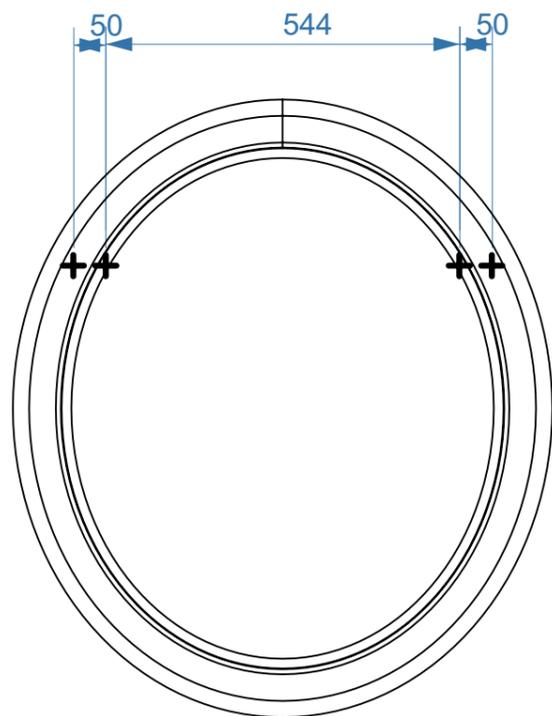


КСАНТИ-ЭЛВИС 850

КСАНТИ-ЭЛВИС 1050

коллекция «КСАНТИ-ЭЛВИС»
схема монтажа

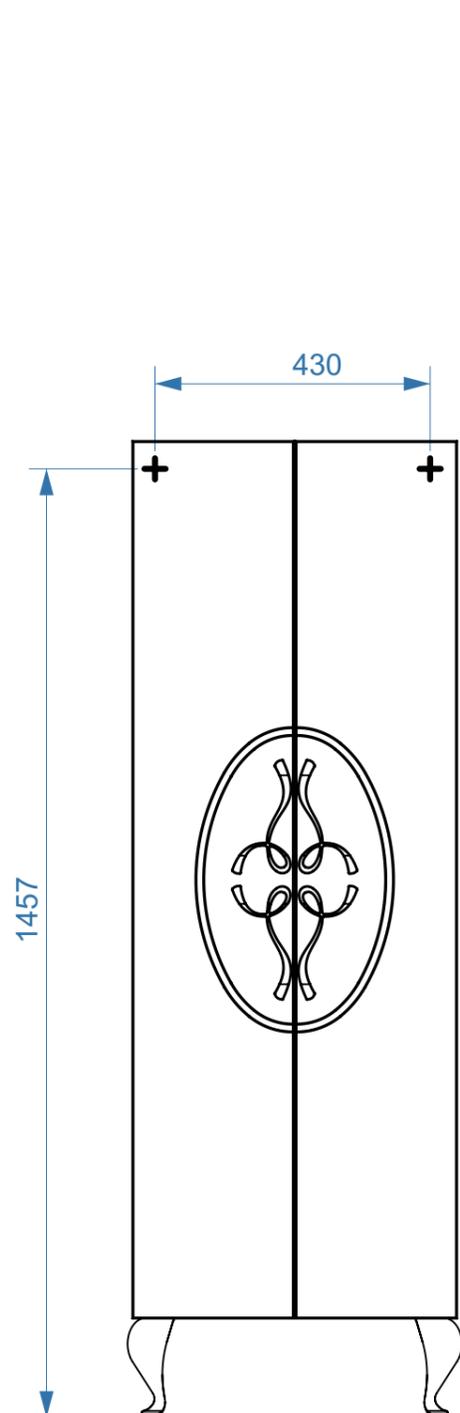

- вывод труб водоснабжения
- ⊕ вывод труб канализации
- + крепление навесов
- ⚡ подключение электрического провода