


БЕРН НП700

БЕРН НП800


БЕРН НП900

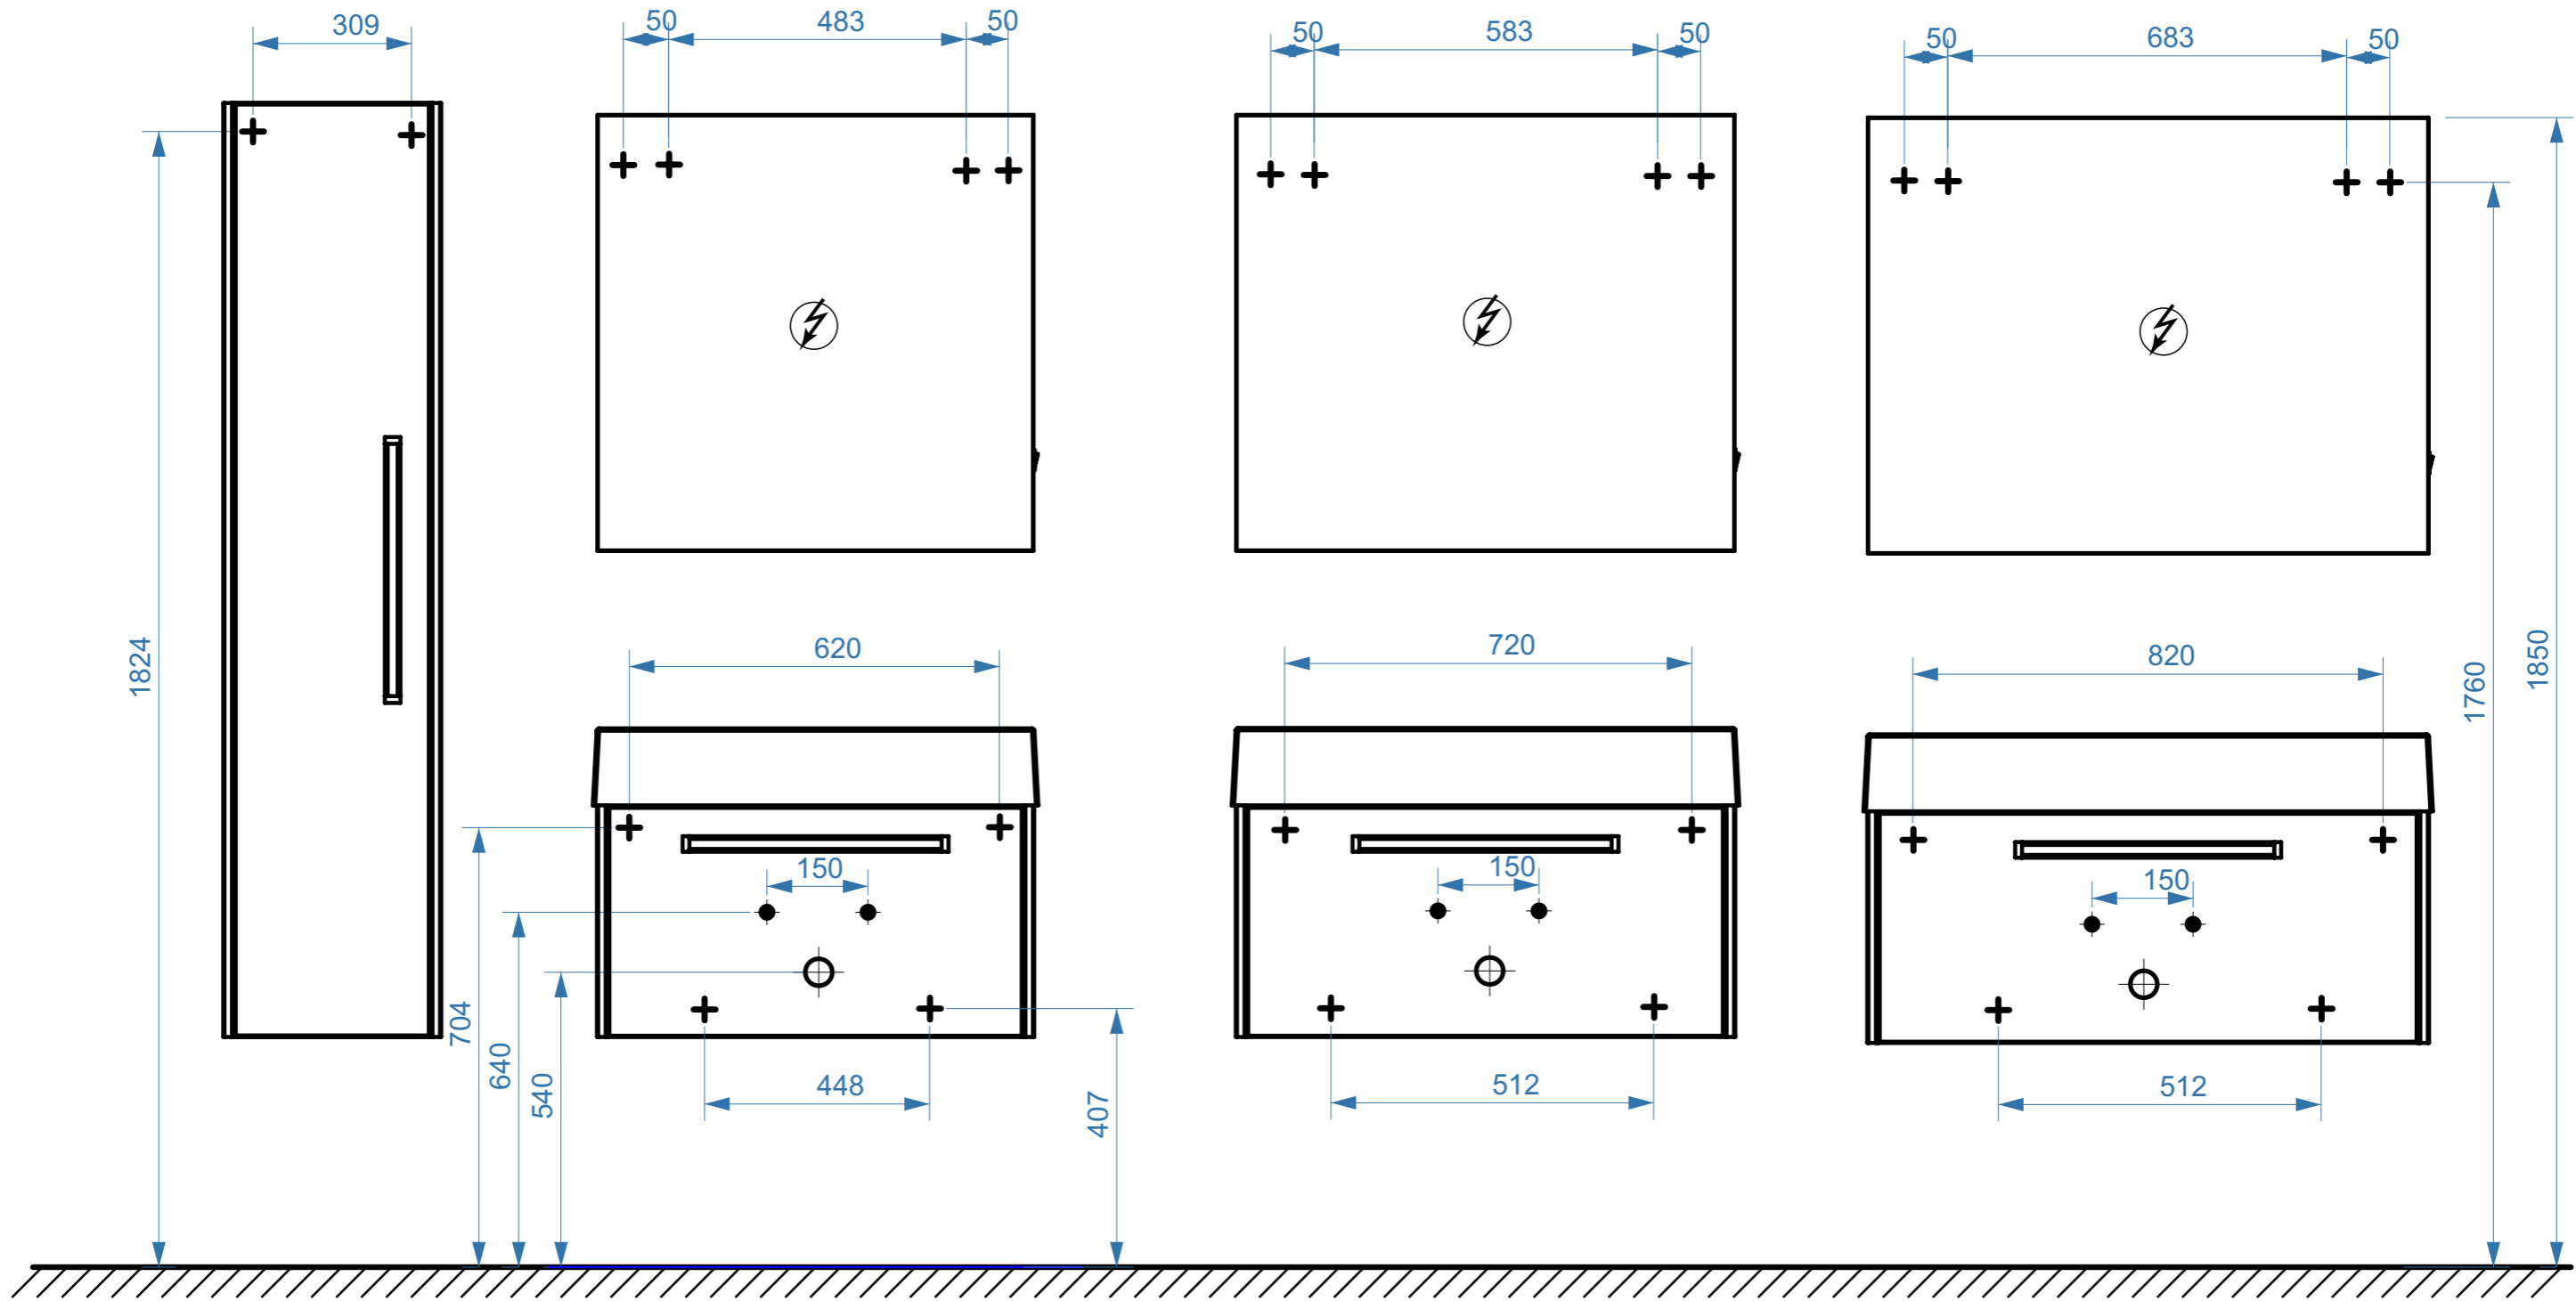

БЕРН 700

БЕРН 800

БЕРН 900

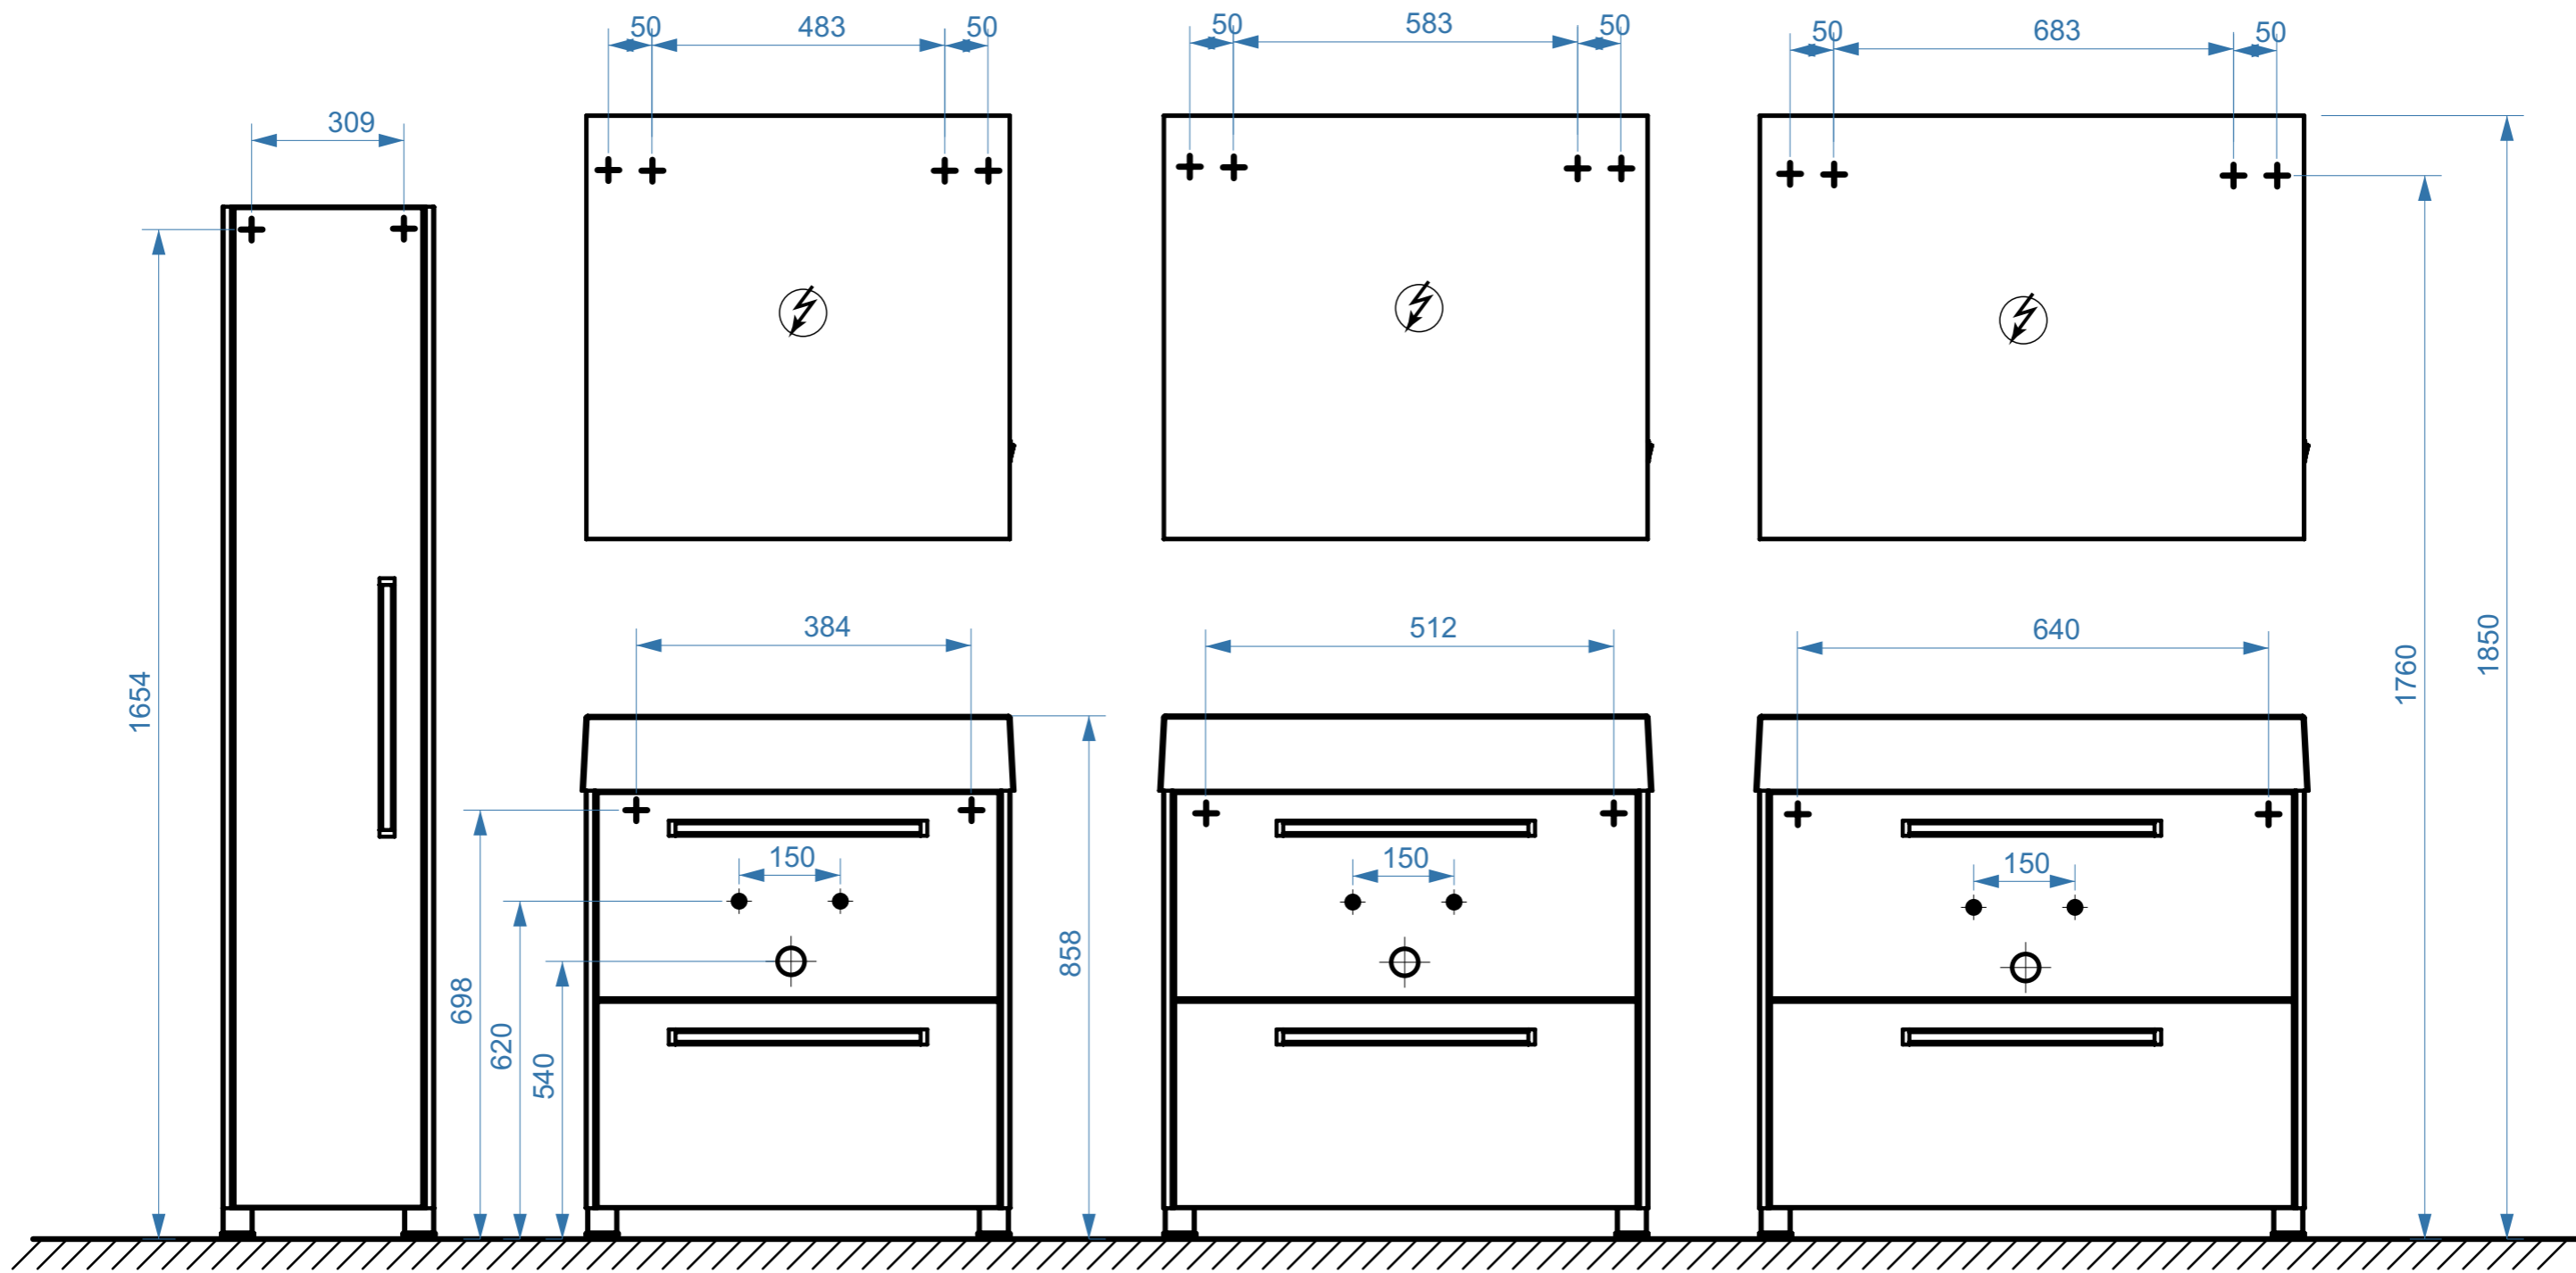

- вывод труб водоснабжения
- ⊕ вывод труб канализации
- ⊕ крепление навесов
- ⚡ подключение электрического провода