


КСАНТИ 650

КСАНТИ 750

КСАНТИ 850

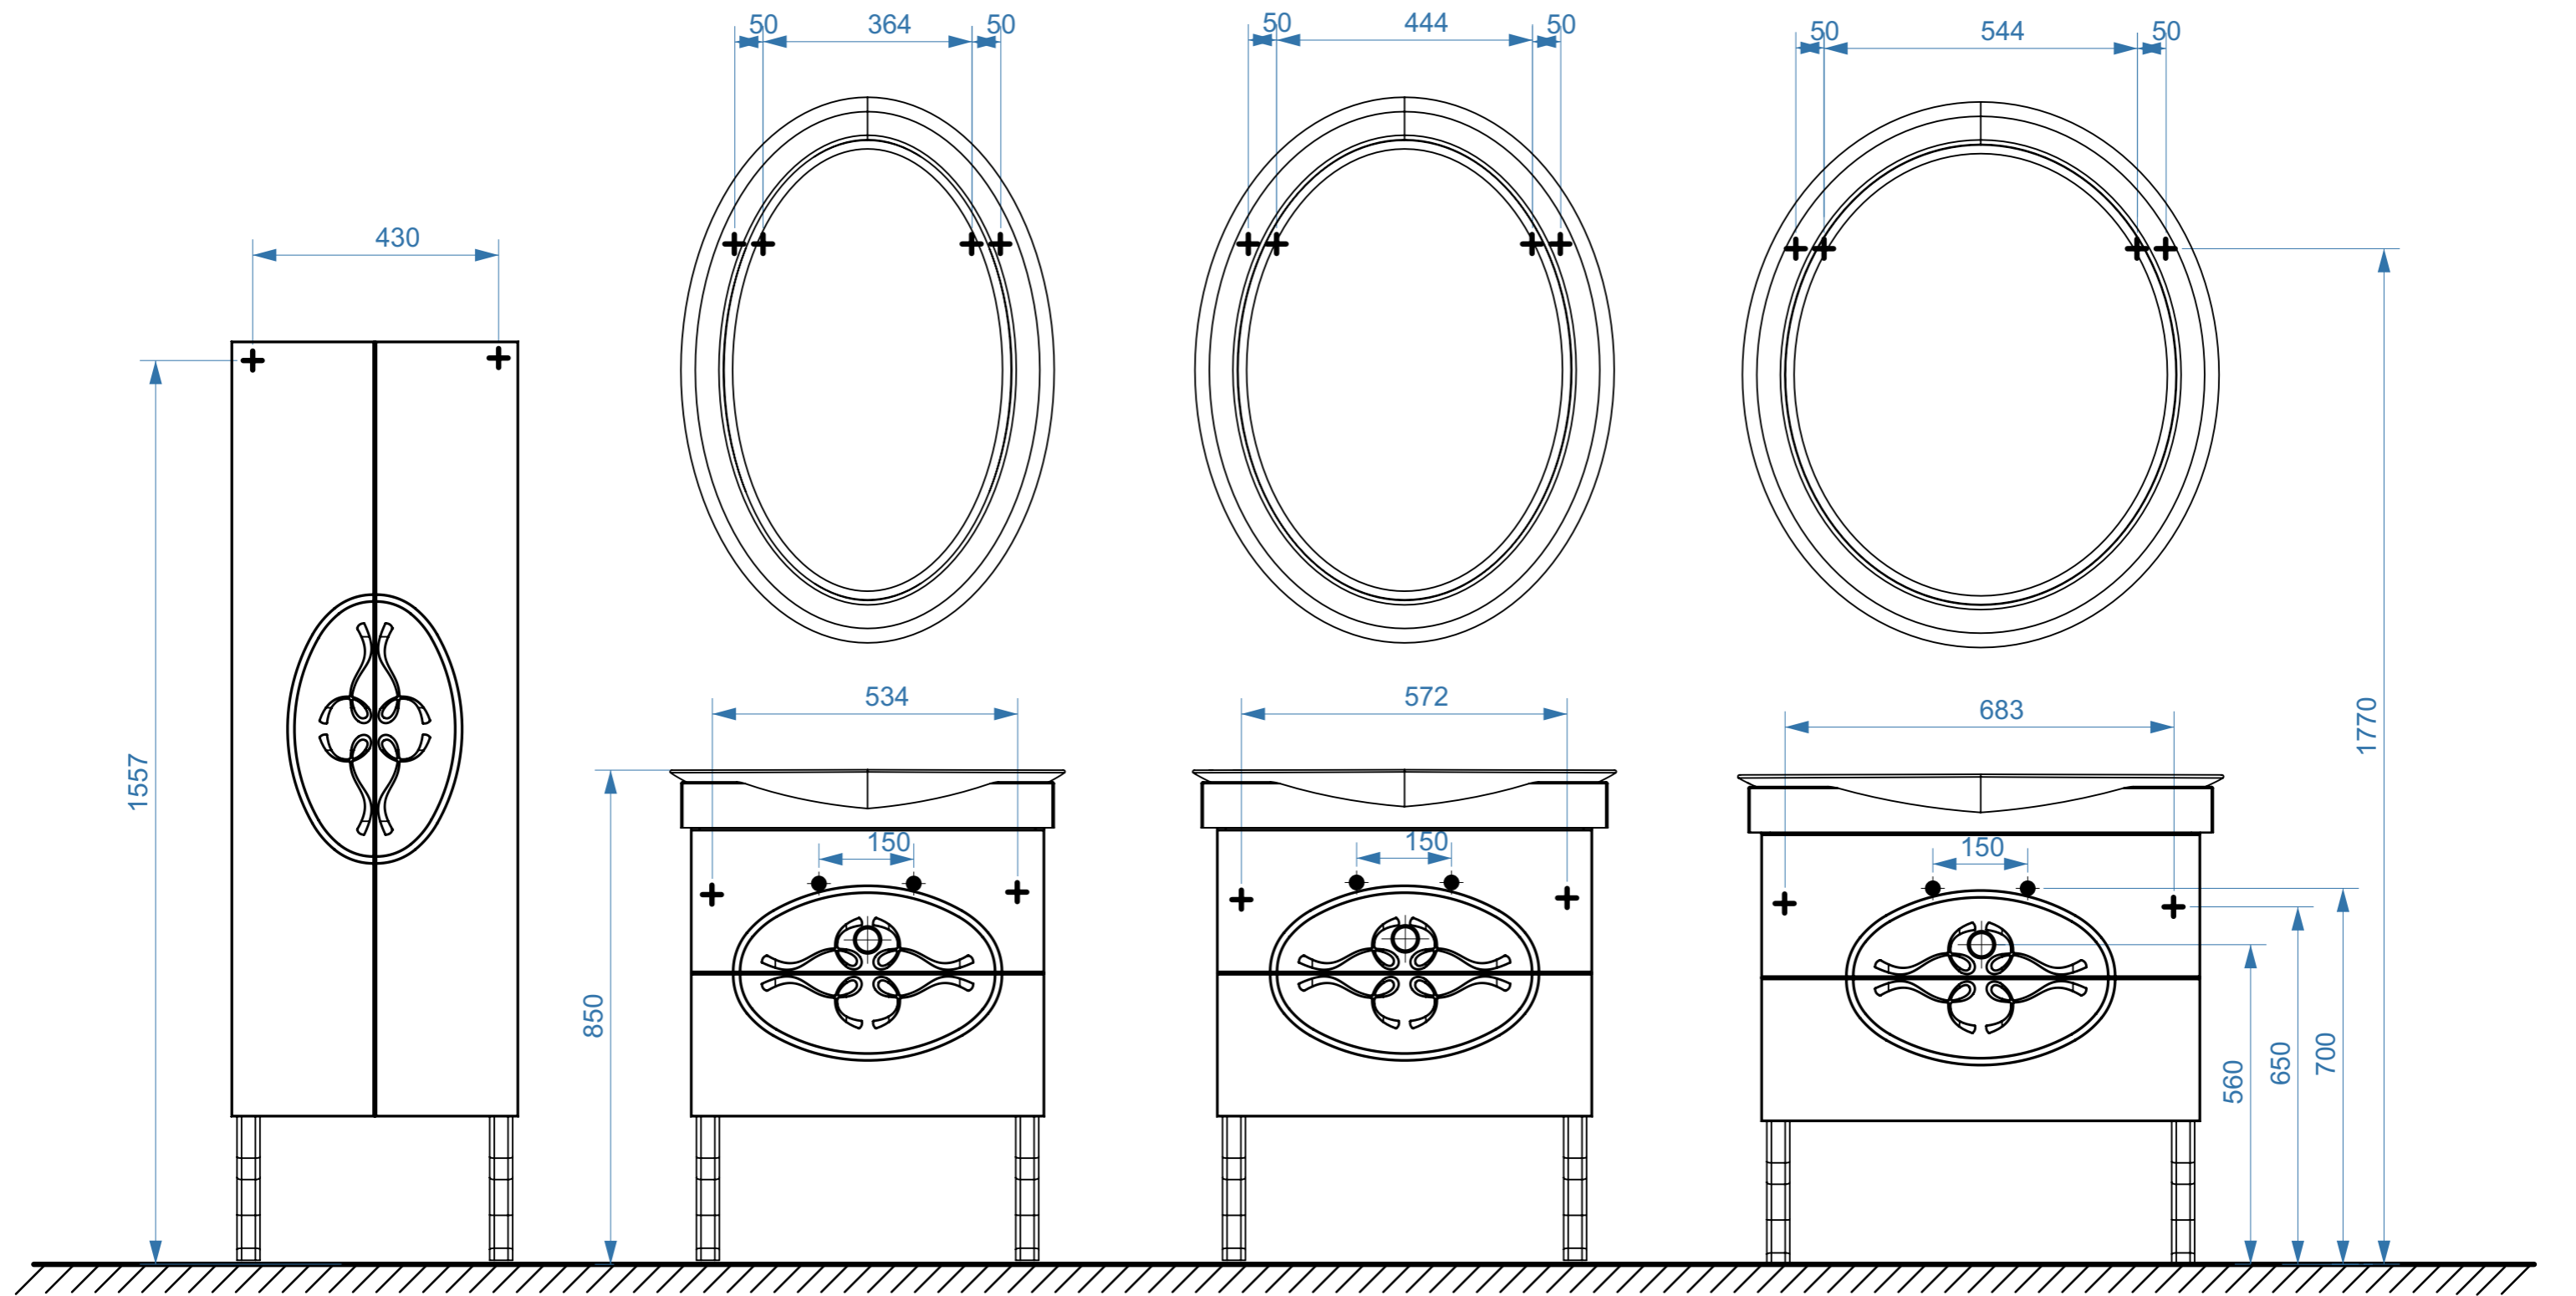

- вывод труб водоснабжения
- ⊕ вывод труб канализации
- + крепление навесов
- ⚡ подключение электрического провода