


АЛЬМЕРИЯ 600

АЛЬМЕРИЯ 800


коллекция «АЛЬМЕРИЯ»
схема монтажа

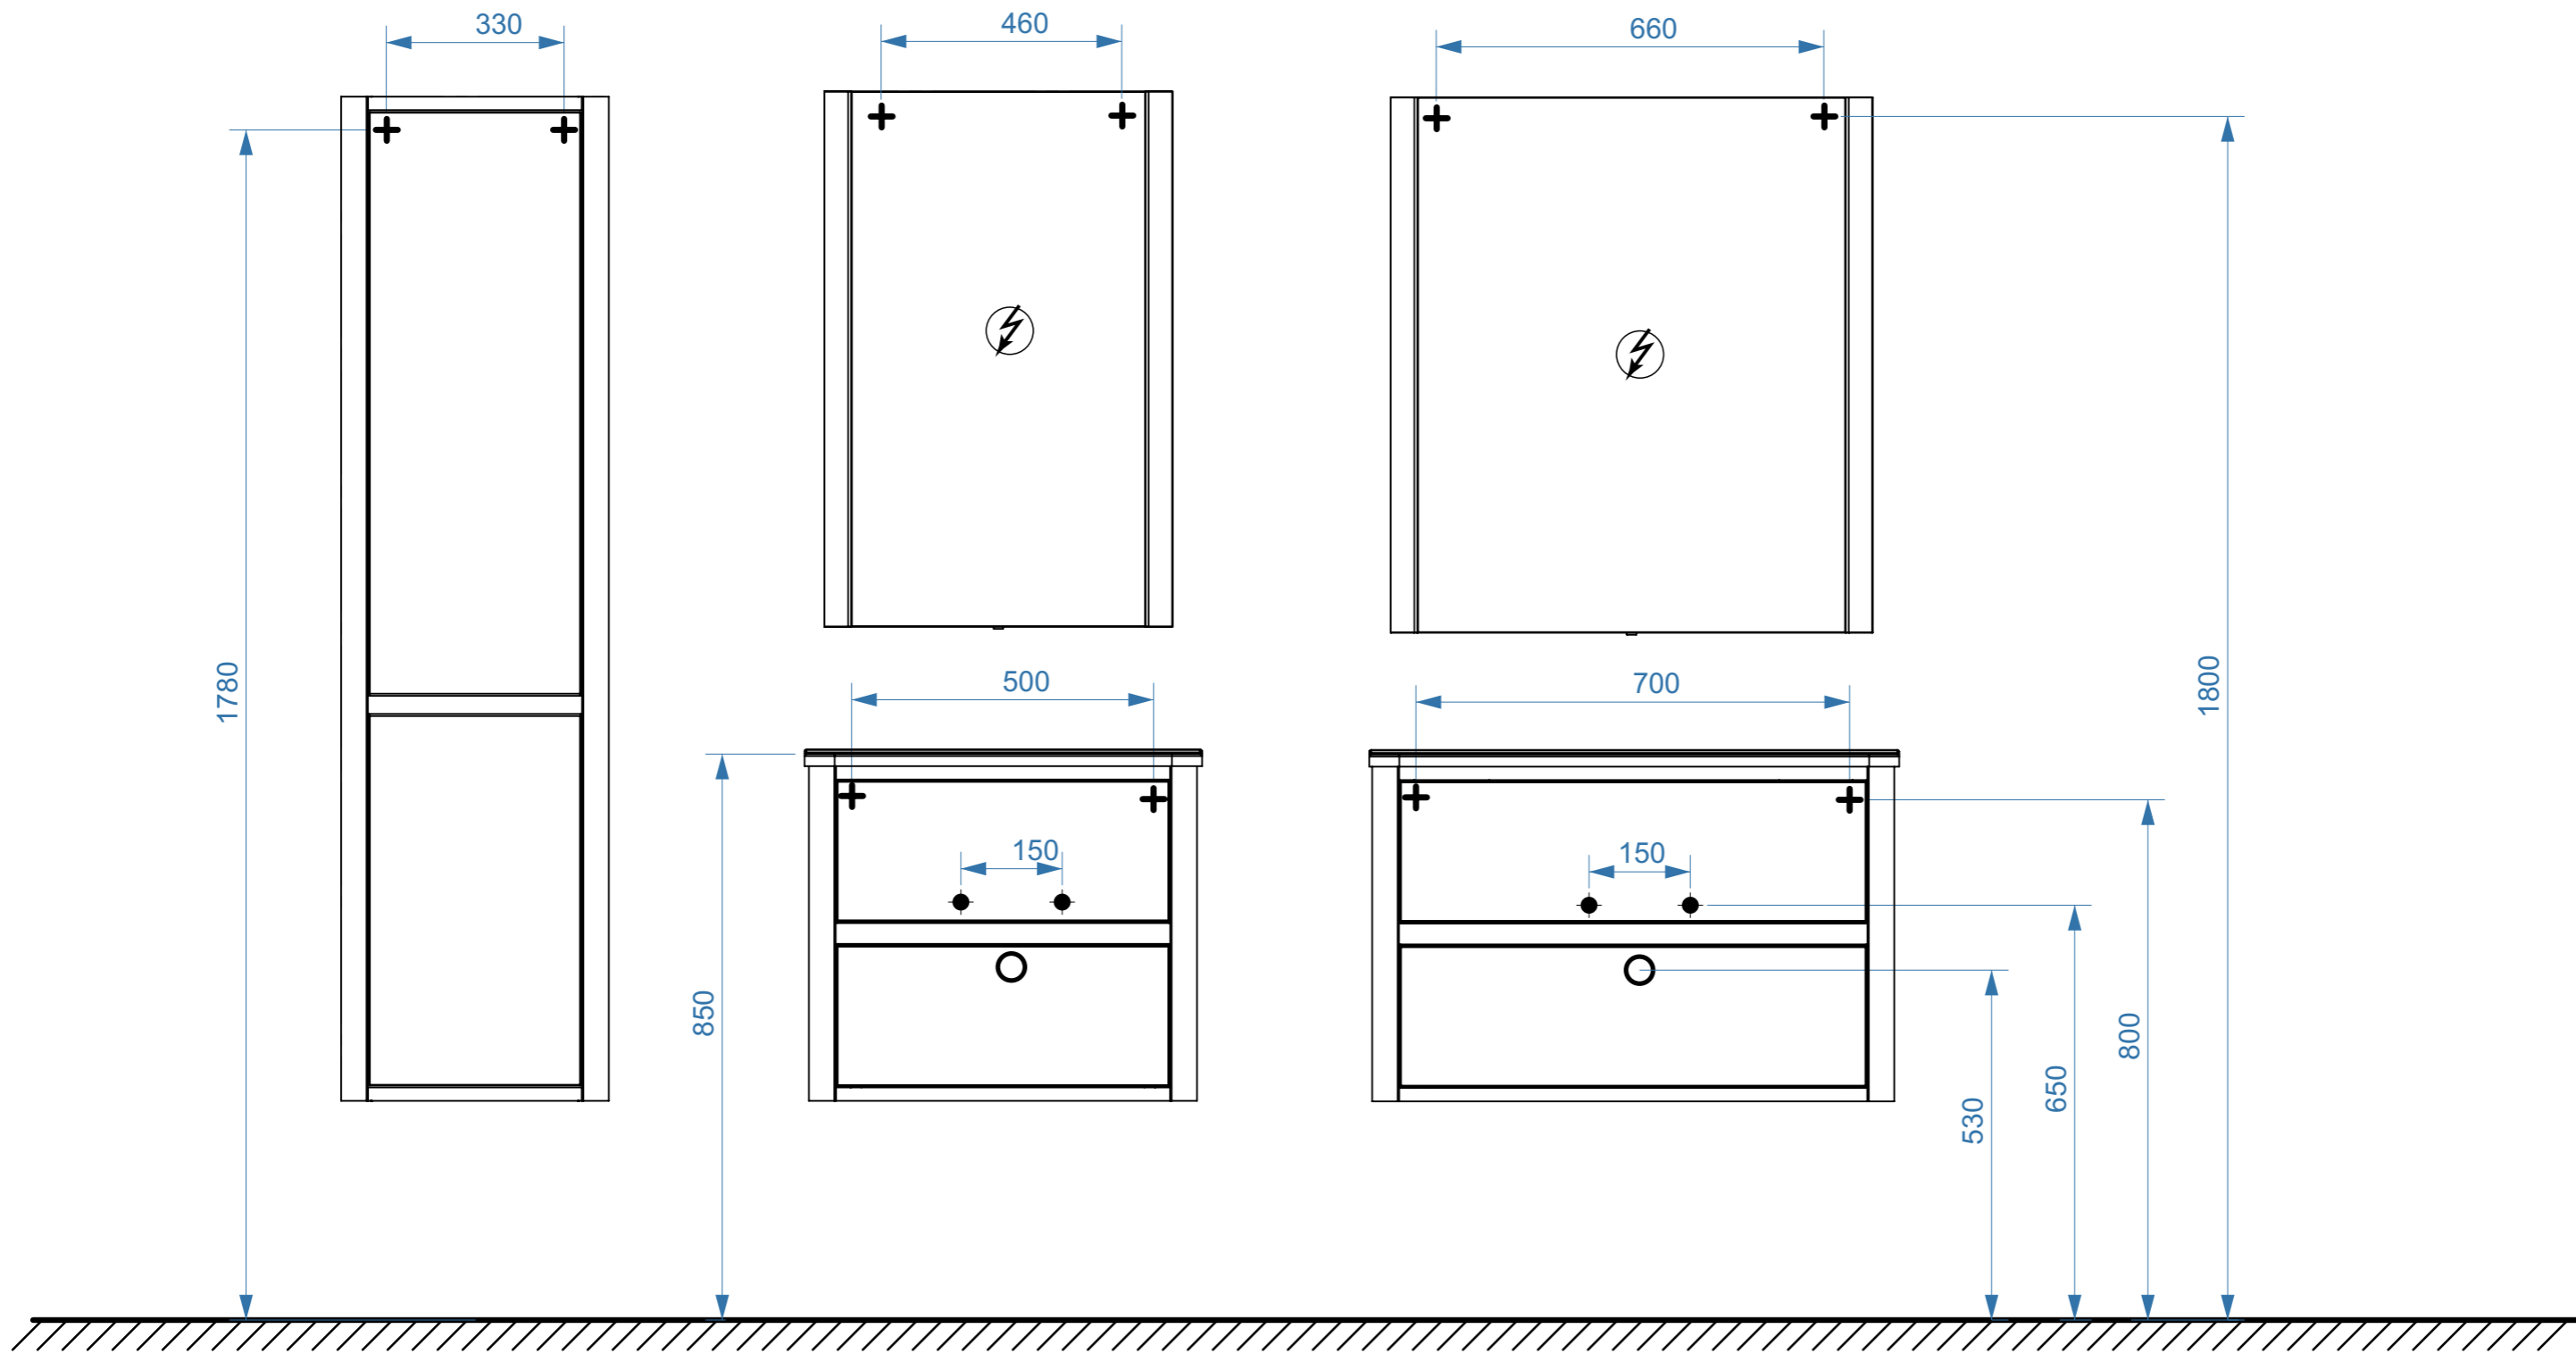

- вывод труб водоснабжения
- ⊕ вывод труб канализации
- + крепление навесов
- ⚡ подключение электрического провода

АЛЬМЕРИЯ 1100

АЛЬМЕРИЯ 1200

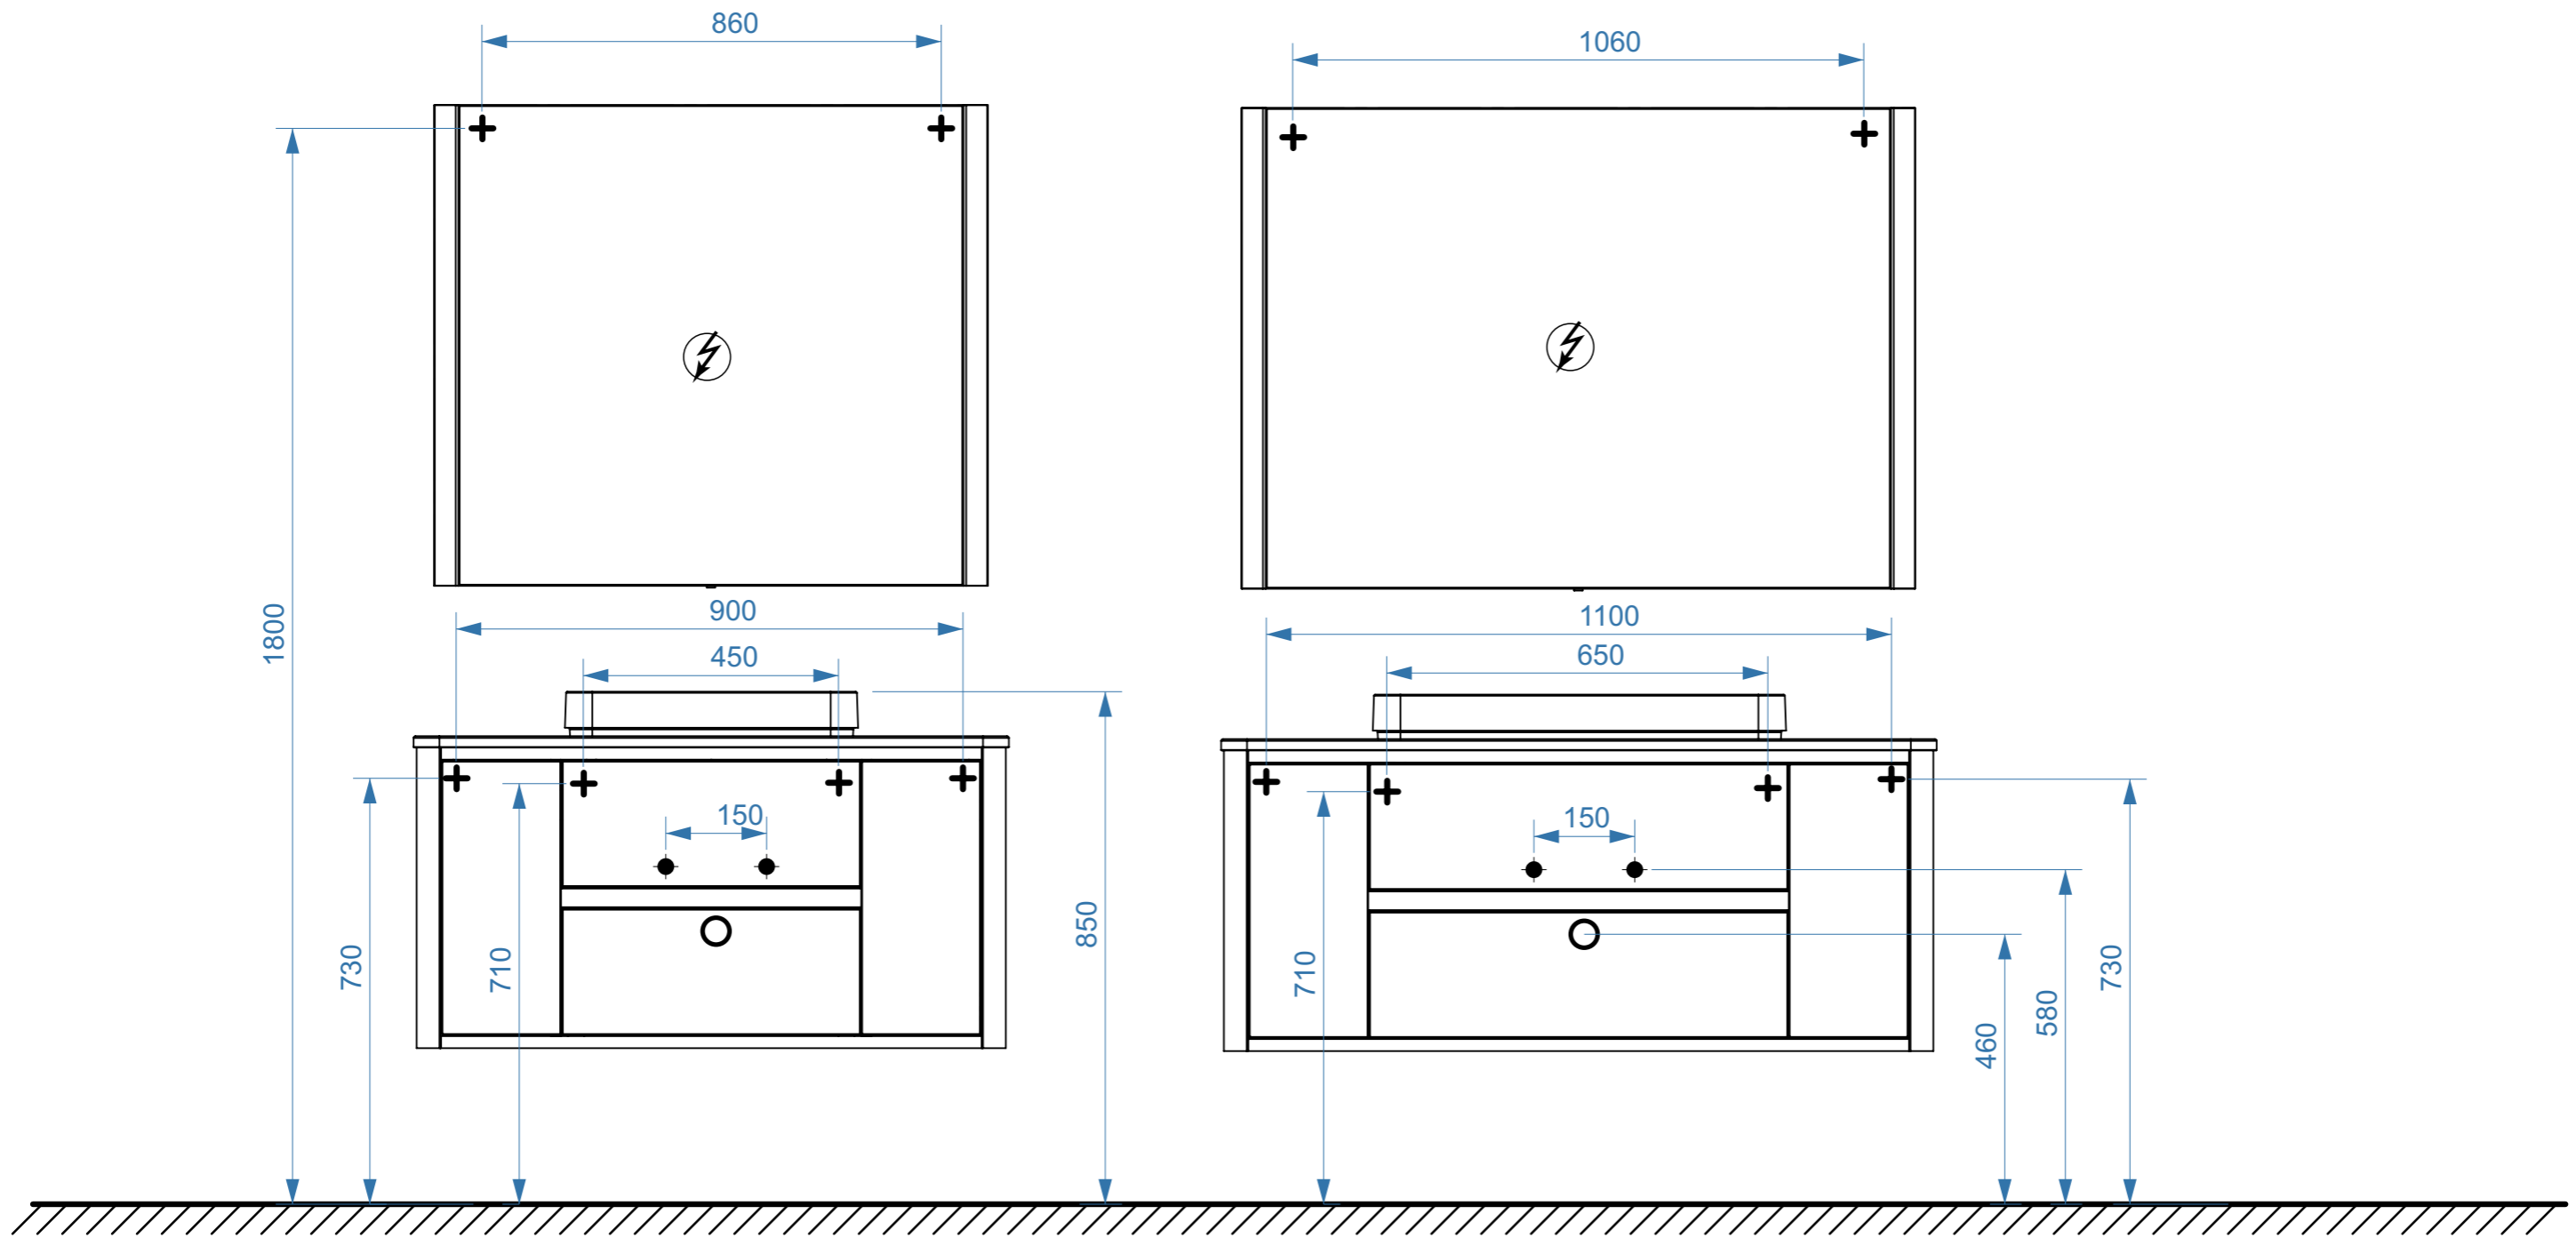

- вывод труб водоснабжения
- ⊙ вывод труб канализации
- + крепление навесов
- ⚡ подключение электрического провода