


Если фасад глянцевый, то
МДФ 16 мм 2-х ст, крвшение
Глянец, по периметру с лицевой
стороны радиус 2 мм.
Для оклейки кромок использовать
ПУР клей.

1. *Размеры для справок
2. Неуказанные предельные отклонения размеров:
- отверстий по $+t/2$,
- угол по $\pm AT/2$,
- остальных по $\pm t/2$ по ГОСТ 6449.5-82.
3. Остальные технические требования по ГОСТ 16371-93.


Инв. № подл.	Подпись и дата
Взам. инв. №	Инв. № дубл.
Подпись и дата	Подпись и дата

АЛЯСКА ПН40.00 СБ						
Изм/Лист	№ докум.	Подп.	Дата	Лит.	Масса	Масштаб
Разраб.	Близнюк	09.07.2024			31.25	1:7
Пров.	Гурков			Лист 1	Листов 2	
Т. контр.				СП "Белюкс"		
Метролог						
Н. контр	Бокий					
Утв.	Титовец					

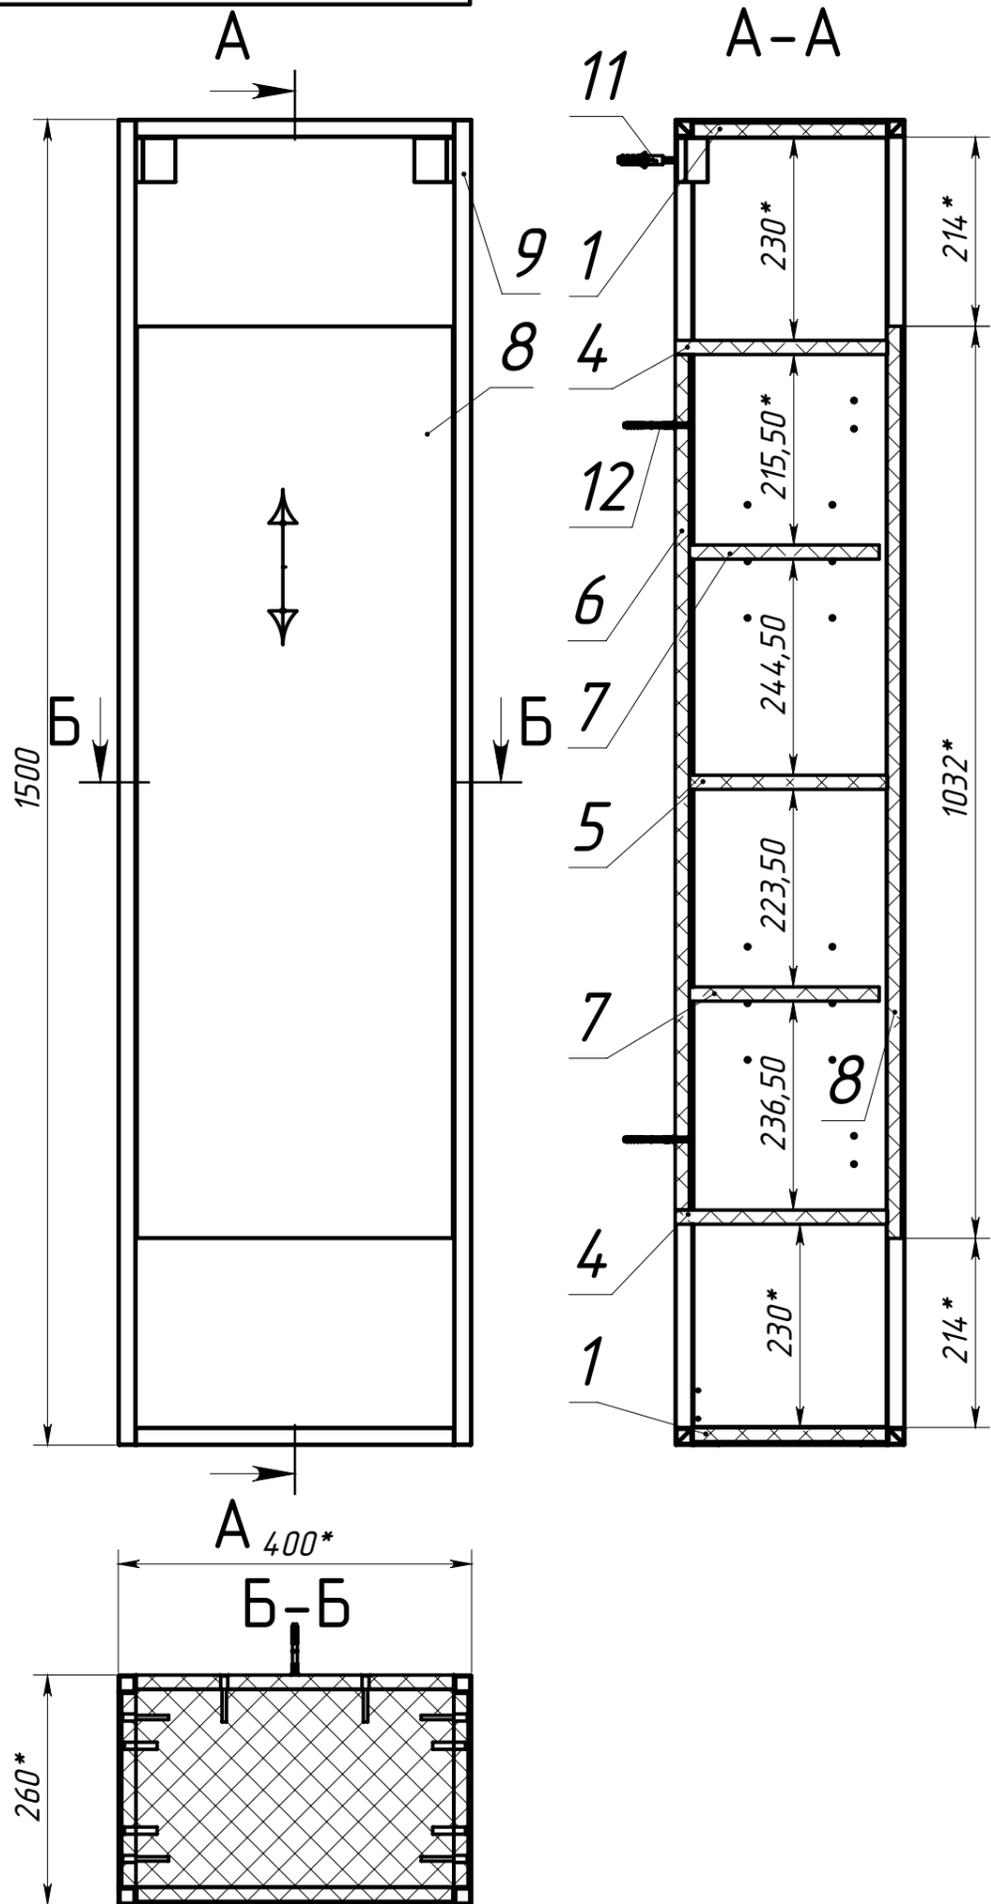



ПОЗИЦИЯ	Обозначение	Наименование	Длина	Ширина	Толщина	L1	L2	D1	D2	Материал	Масса	K-BO
1	АЛЯСКА ПН40.01.00 СБ	Стенка горизонтальная	219	359	16	0,50	0,50	0,50	0,50	дсп т 16 мм Бл	0.82	2
2	АЛЯСКА ПН40.02.00 СБ	Стенка вертикальня левая	1459	219	16	0,50	0,50	0,50	0,50	дсп т 16 мм Бл	3.31	1
3	АЛЯСКА ПН40.03.00 СБ	Стенка вертикальня правая	1459	219	16	0,50	0,50	0,50	0,50	дсп т 16 мм Бл	3.82	1
4	АЛЯСКА ПН40.04.00 СБ	Стенка горизонтальная	360	240	16	0,50	0,50	0	0	дсп т 16 мм Бл	0.89	2
5	АЛЯСКА ПН40.05.00 СБ	Стенка горизонтальная	360	224	16	0,50	0	0	0	дсп т 16 мм Бл	0.83	1
6	АЛЯСКА ПН40.06.00 СБ	Стенка вертикальная	968	359	16	0,50	0,50	0	0	дсп т 16 мм Бл	3.61	1
7	АЛЯСКА ПН40.07.00 СБ	Стенка горизонт-я полка	358	215	16	0,50	0,50	0,50	0,50	дсп т 16 мм Бл	0.80	2
8	АЛЯСКА ПН40.08.00 СБ	Дверь									5.01	1
9	АЛЯСКА ПН40.09.00 СБ	Каркас металлический									9.48	1
10	Шуруп 3.5x16	Шуруп 3.5x16								Сталь	0.00	8
11	Уголок навесной регул.	Уголок навесной регул.									0.07	2
12	Дюбель гвоздь 6x60	Дюбель гвоздь 6x60									0.01	2

Rm200 (✓)

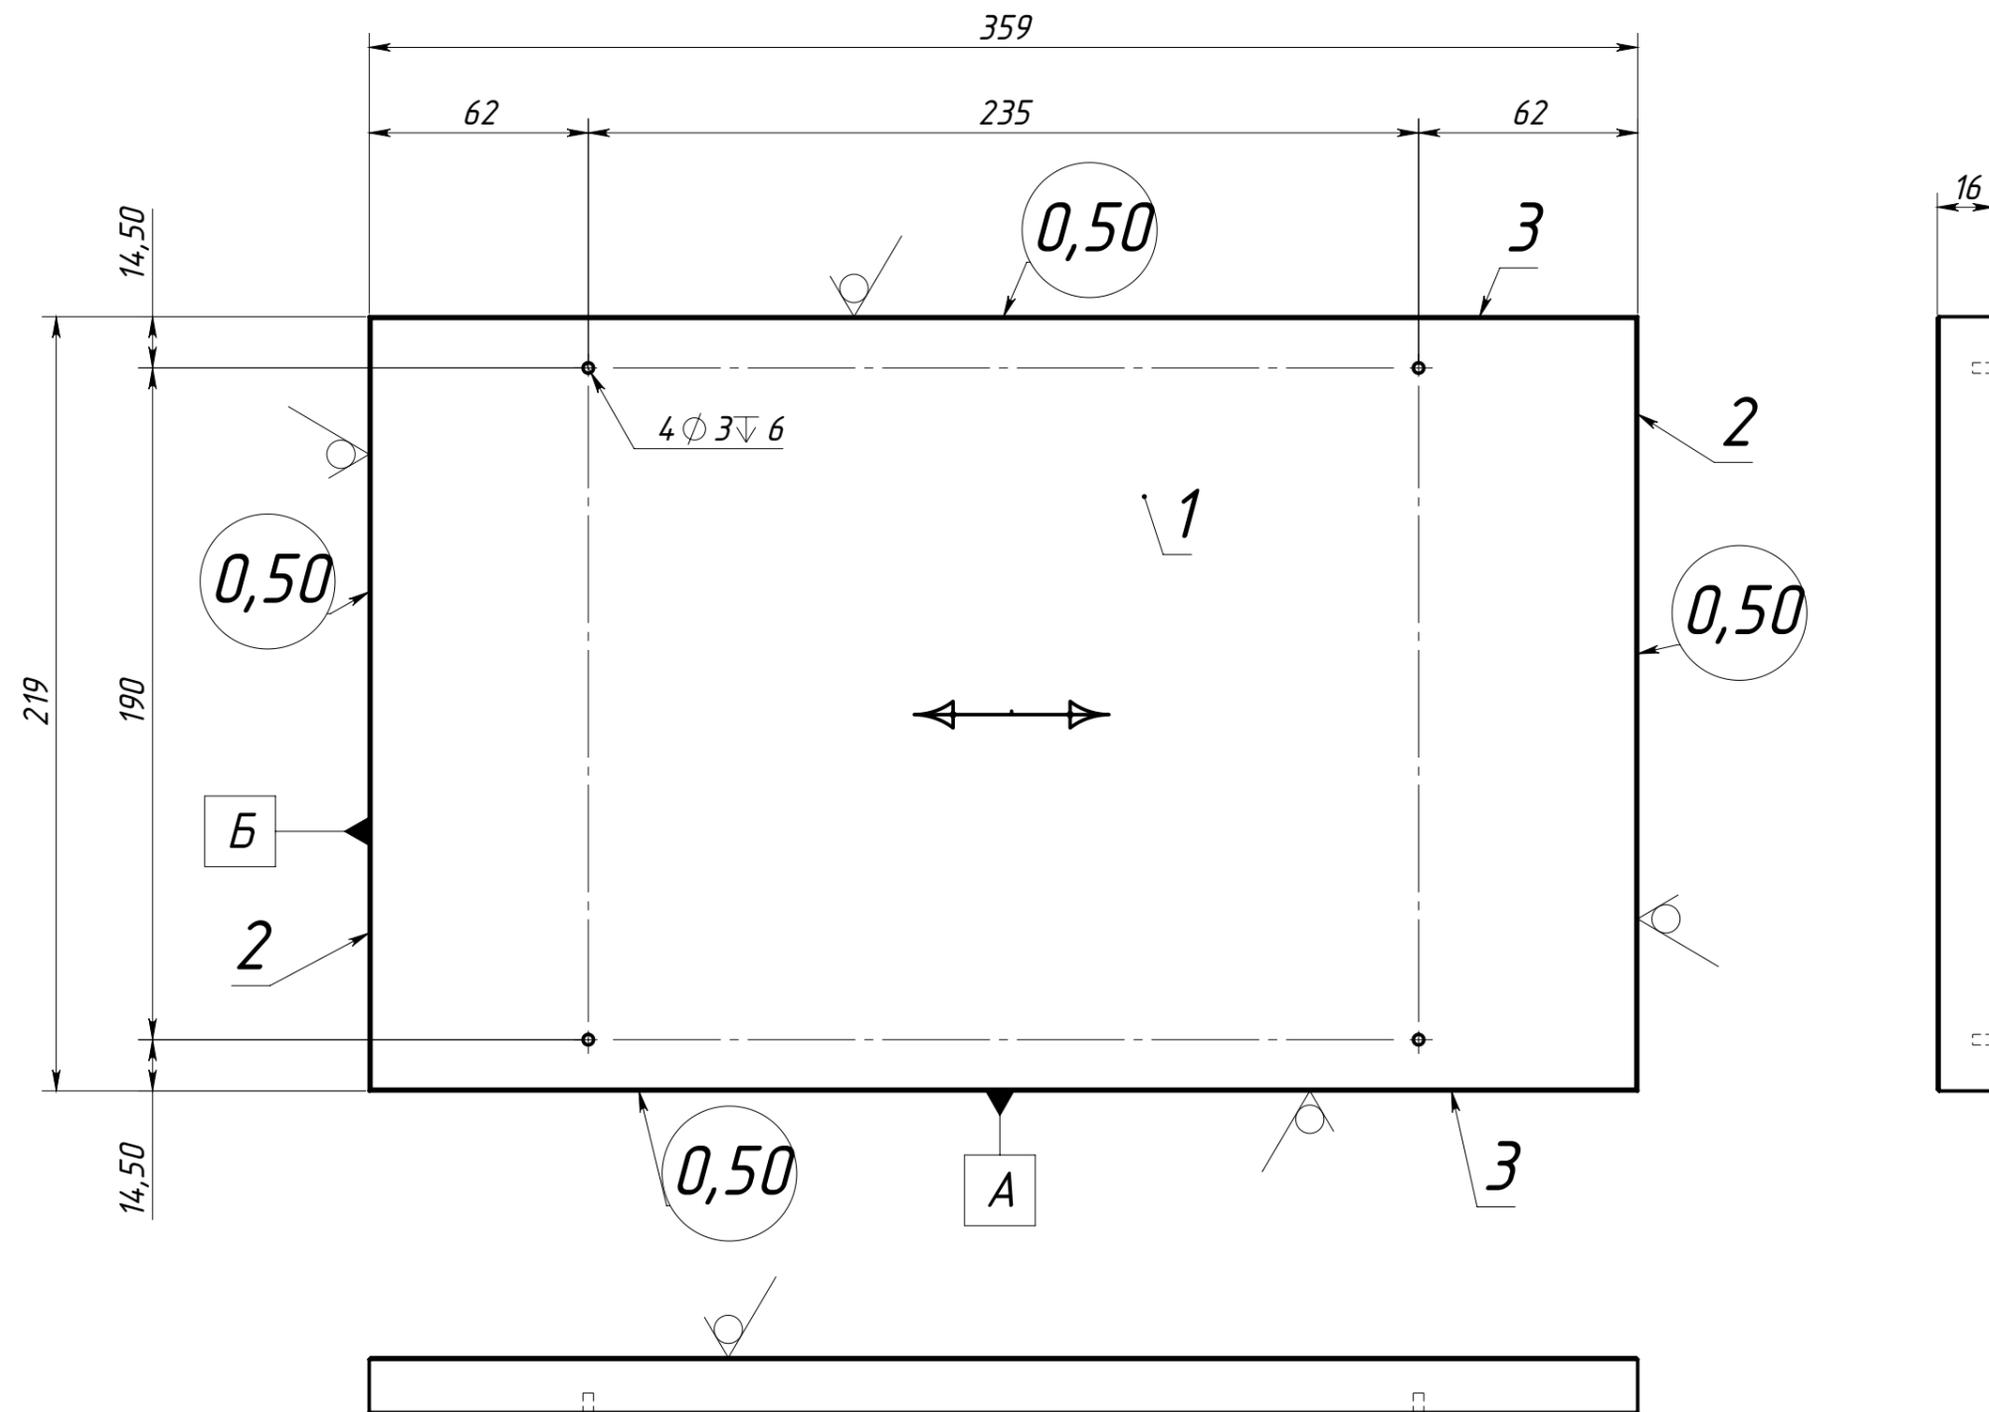

Инв. № подл.	Подпись и дата
Взам. инв. №	Инв. № дубл.
Подпись и дата	Подпись и дата




АЛЯСКА ПН40.01.00 СБ							
Изм/Лист	№ докум.	Подп.	Дата	Стенка горизонтальная	Лит.	Масса	Масштаб
Разраб.	Близнюк	09.07.	2024			0.82	1:2
Пров.	Гурков				Лист 1	Листов 2	
Т. контр.				дсп т 16 мм Бл	СП	"Белюкс"	
Метролог							
Н. контр.	Бокий						
Утв.	Титовец						

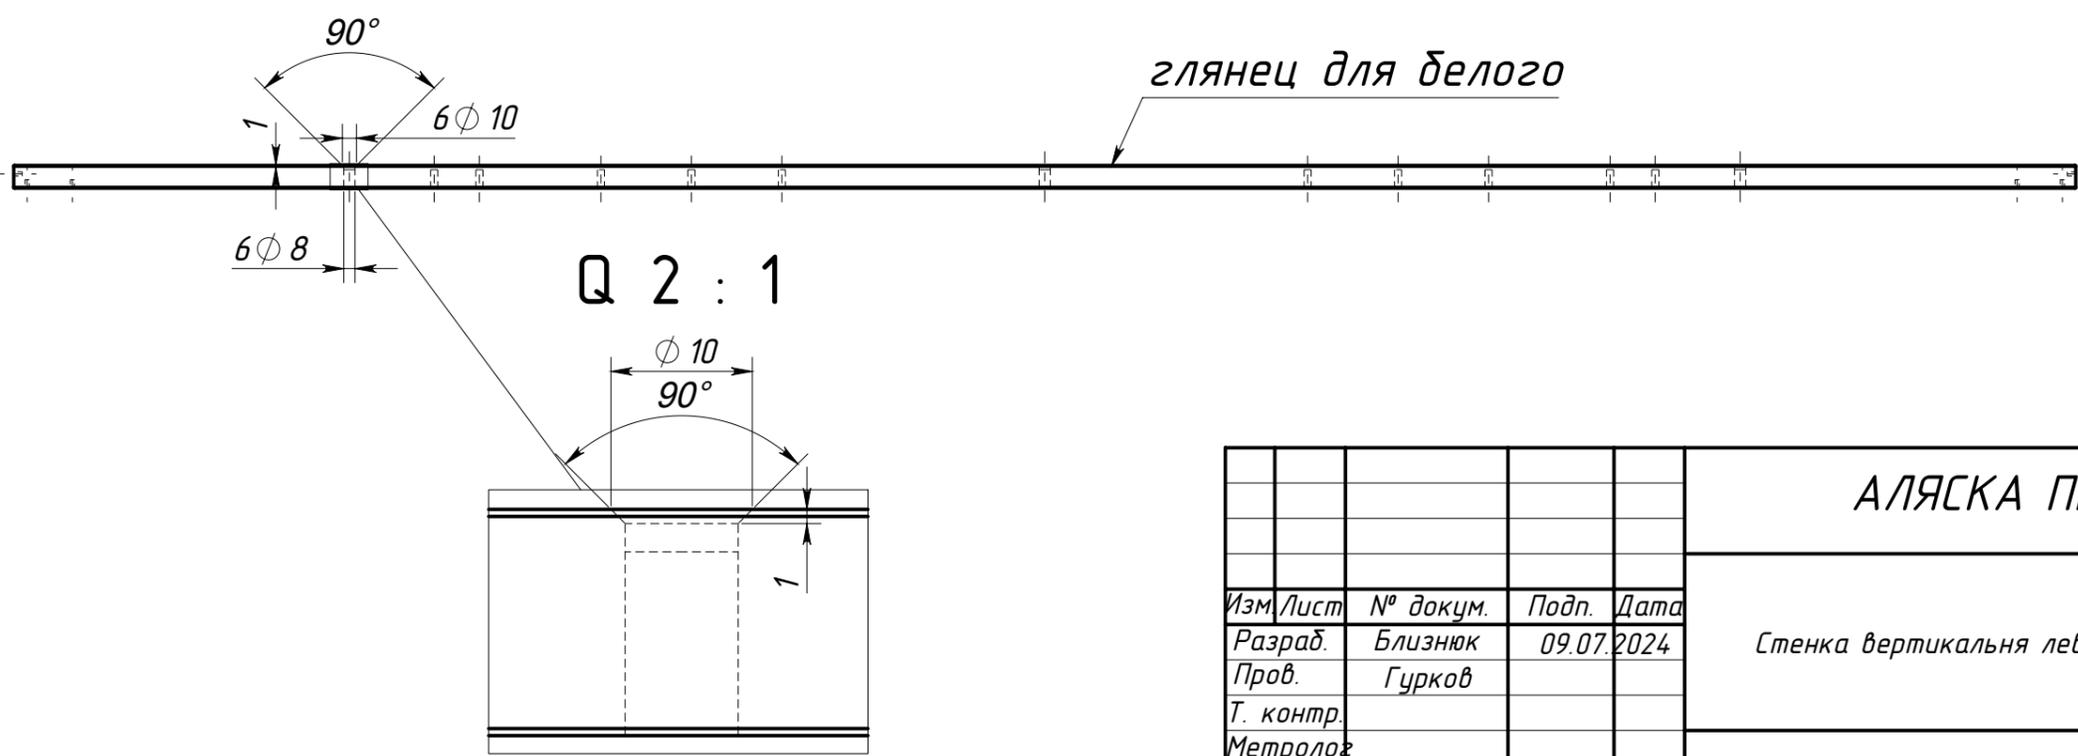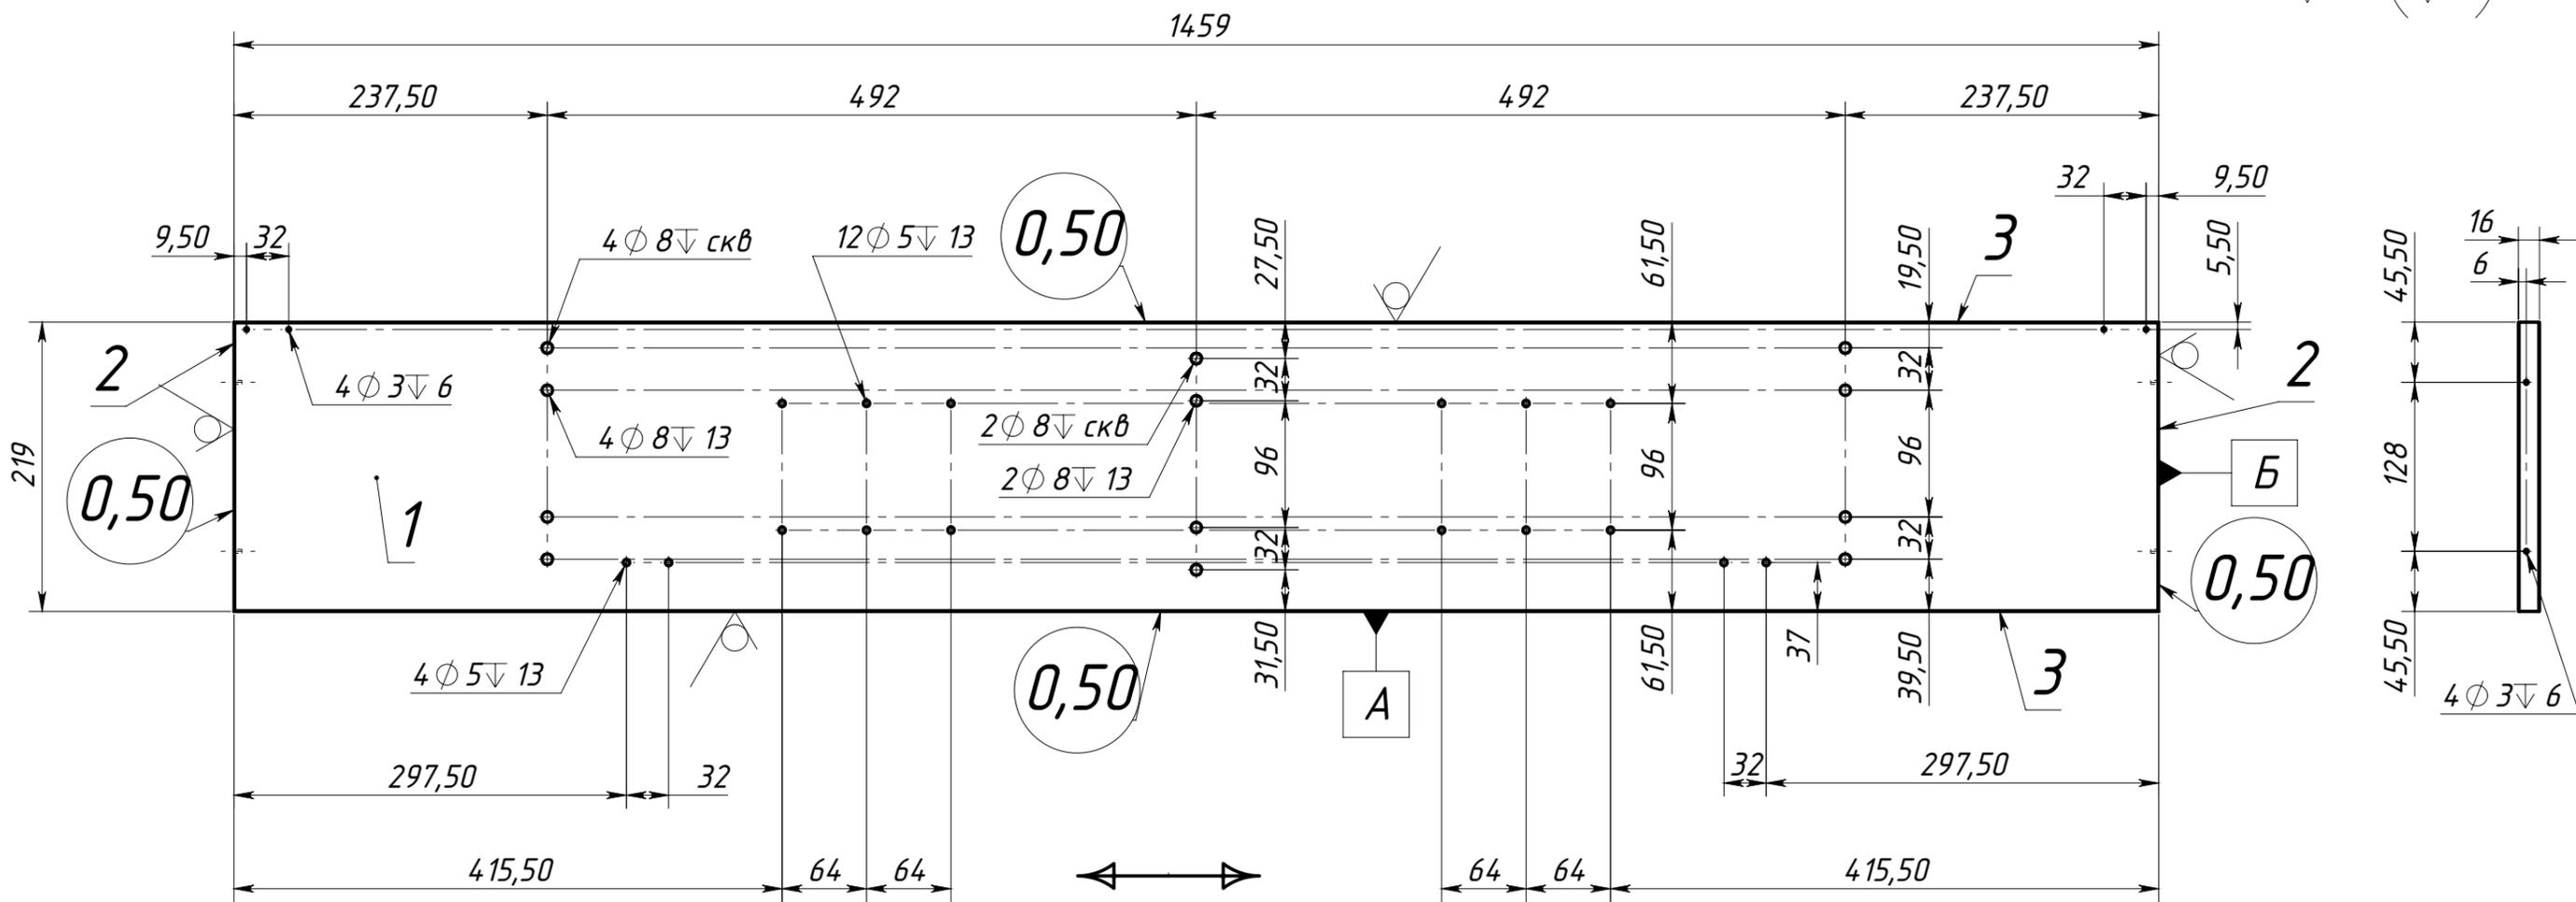

глянец для белого

Инв. № подл. Подпись и дата
 Взам. инв. № Инв. № дубл. Подпись и дата



					АЛЯСКА ПН40.02.00 СБ				
Изм/Лист	№ докум.	Подп.	Дата	Стенка вертикальная левая			Лит.	Масса	Масштаб
Разраб.	Близнюк	09.07.2024						3.31	1:5
Пров.	Гурков			дсп т 16 мм Бл			Лист 1	Листов 2	
Т. контр.							СП	"Белюкс"	
Метролог				дсп т 16 мм Бл					
Н. контр.	Бокий								
Утв.	Титовец			Лист 4 Листов 8			Копировал		
					Формат А3				

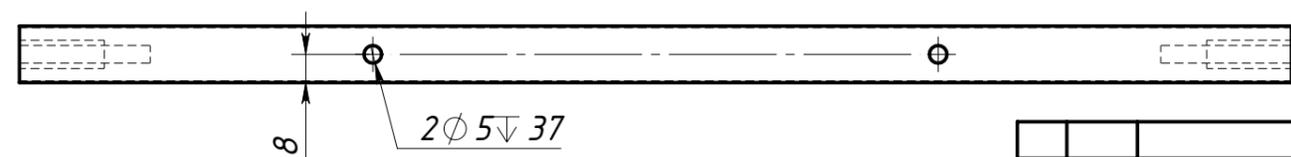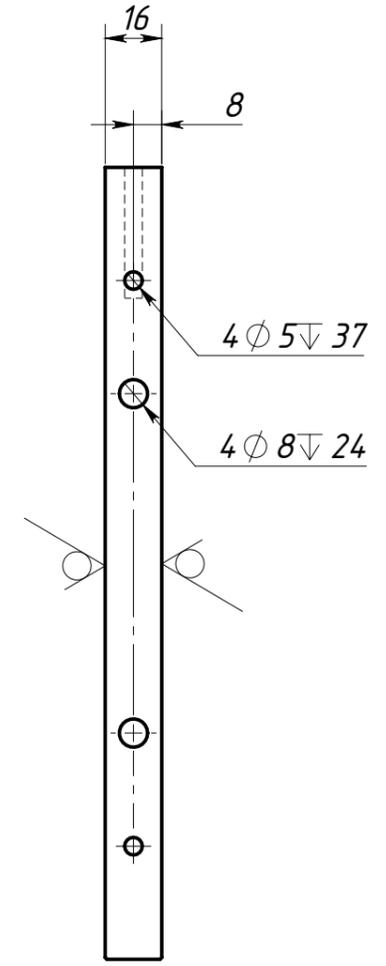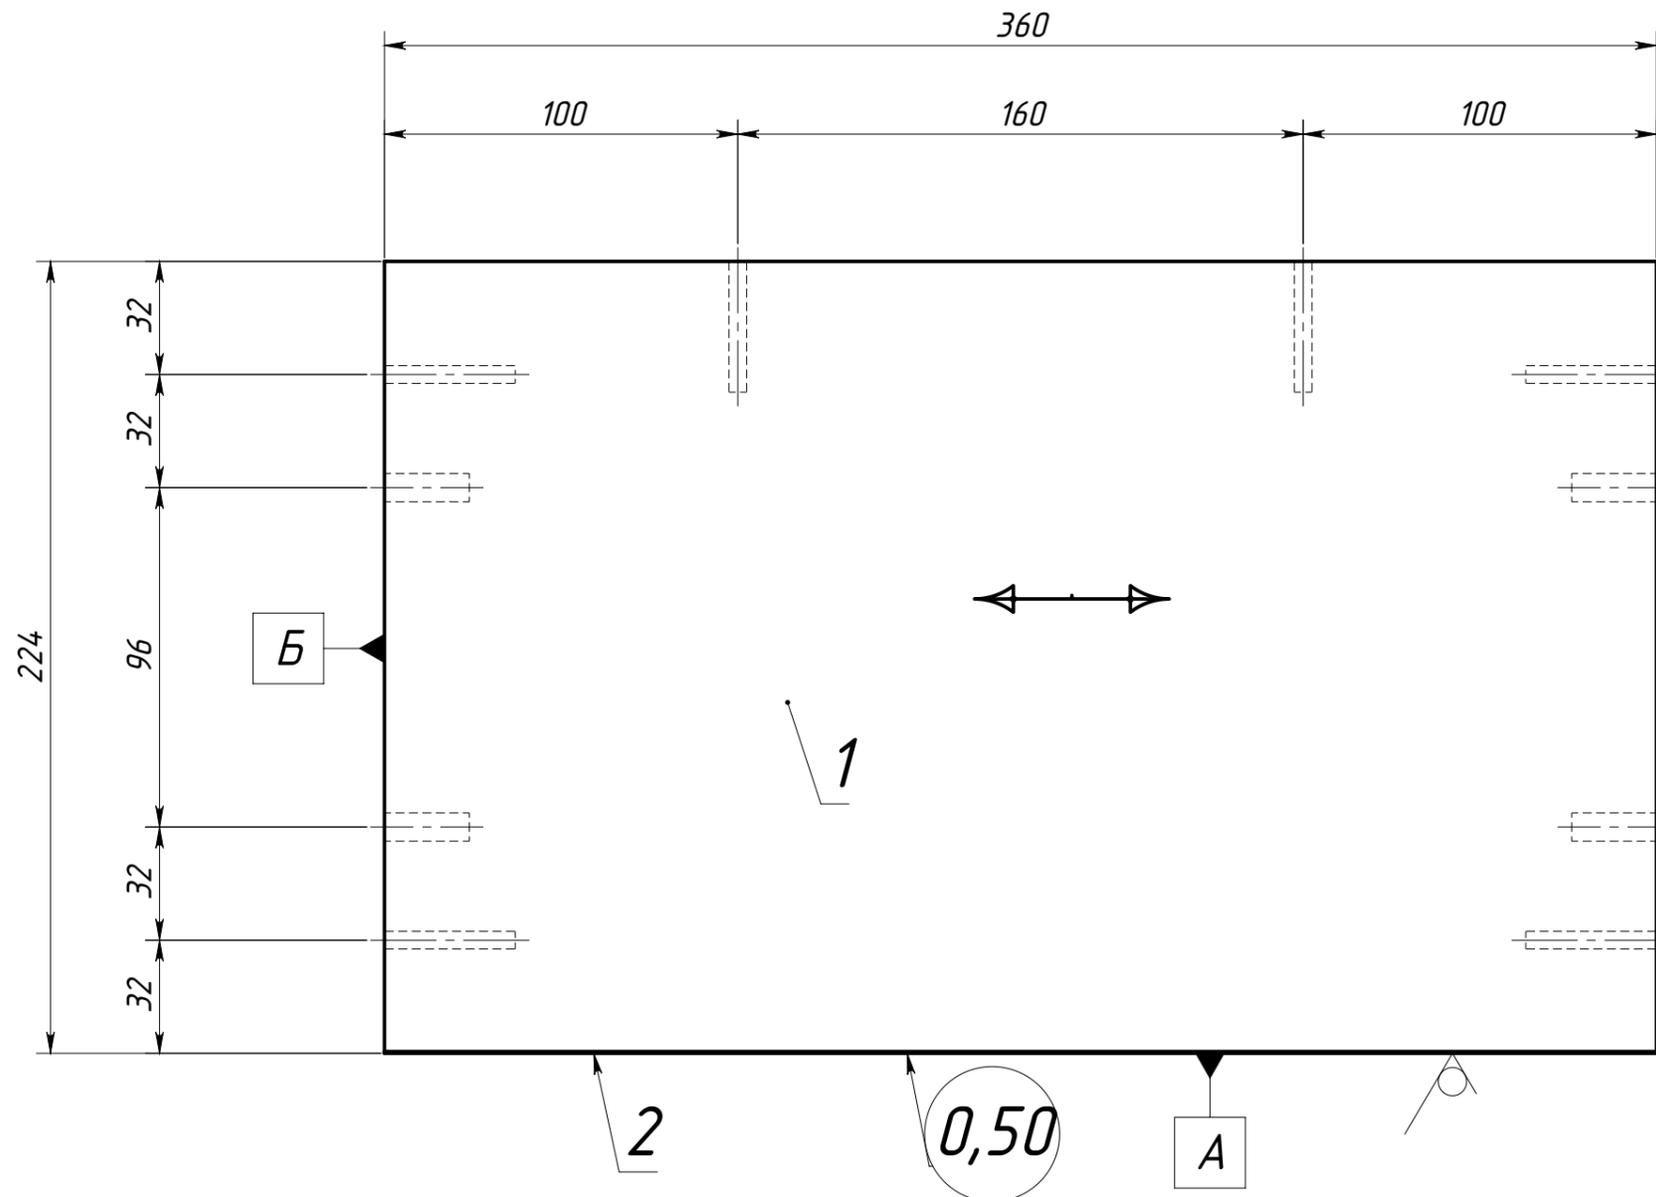



Инв. № подл.	Подпись и дата
Взам. инв. №	Инв. № дубл.
Подпись и дата	Подпись и дата

АЛЯСКА ПН40.05.00 СБ				
Изм.	Лист	№ докум.	Подп.	Дата
		Близнюк		09.07.2024
		Гурков		
		Т. контр.		
		Метролог		
		Н. контр.	Бокий	
		Утв.	Титовец	
Стенка горизонтальная			Лит.	Масса
дсп т 16 мм Бл			0.83	1:2
			Лист 1	Листов 2
			СП	"Белюкс"

Rm200 

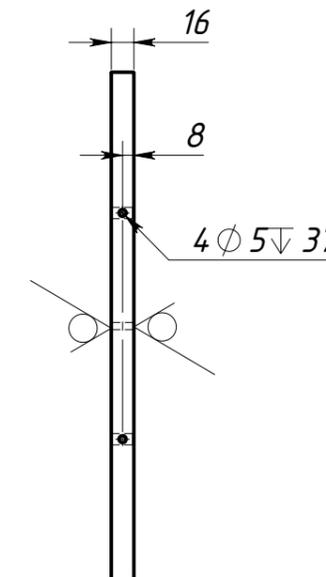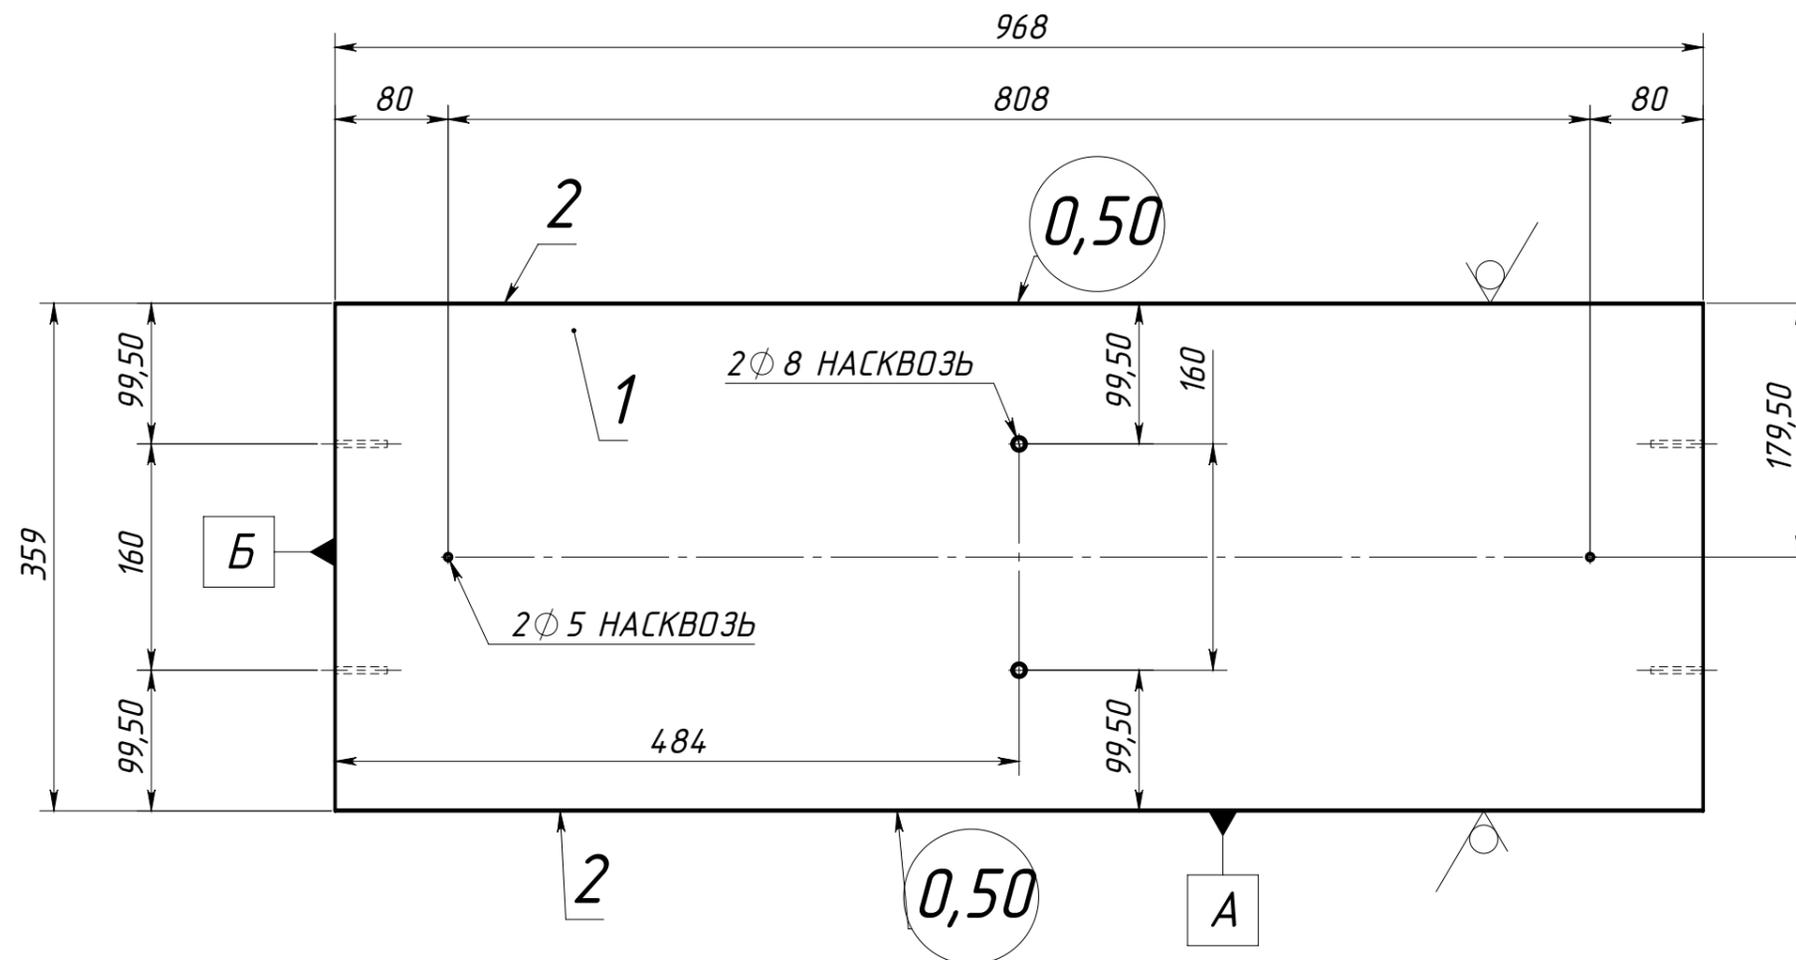


В 2 : 1

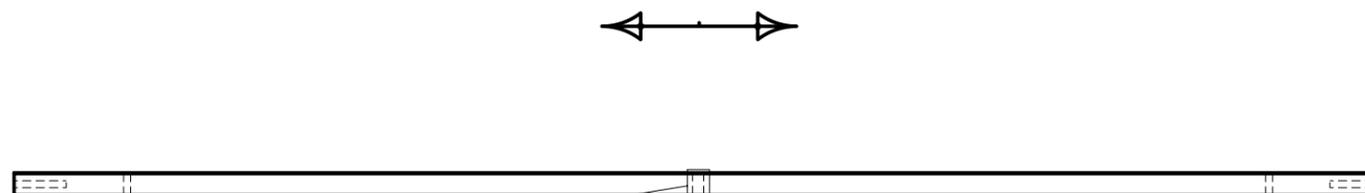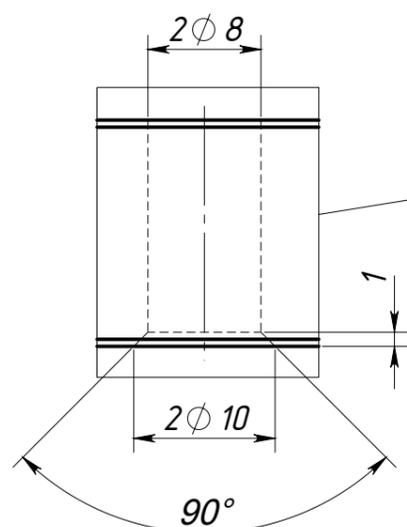

АЛЯСКА ПН40.06.00 СБ						
Изм/Лист	№ докум.	Подп.	Дата			
Разраб.	Близнюк	09.07.2024		Стенка вертикальная		
Пров.	Гурков					
Т. контр.				дсп т 16 мм Бл		
Метролог						
Н. контр.	Бокий					
Утв.	Титовец					
				Лит.	Масса	Масштаб
					3.61	1:5
				Лист 1	Листов 2	
				СП	"Белюкс"	

Инв. № подл. Подпись и дата. Взам. инв. №. Инв. № дубл. Подпись и дата.

Rm200 (✓)

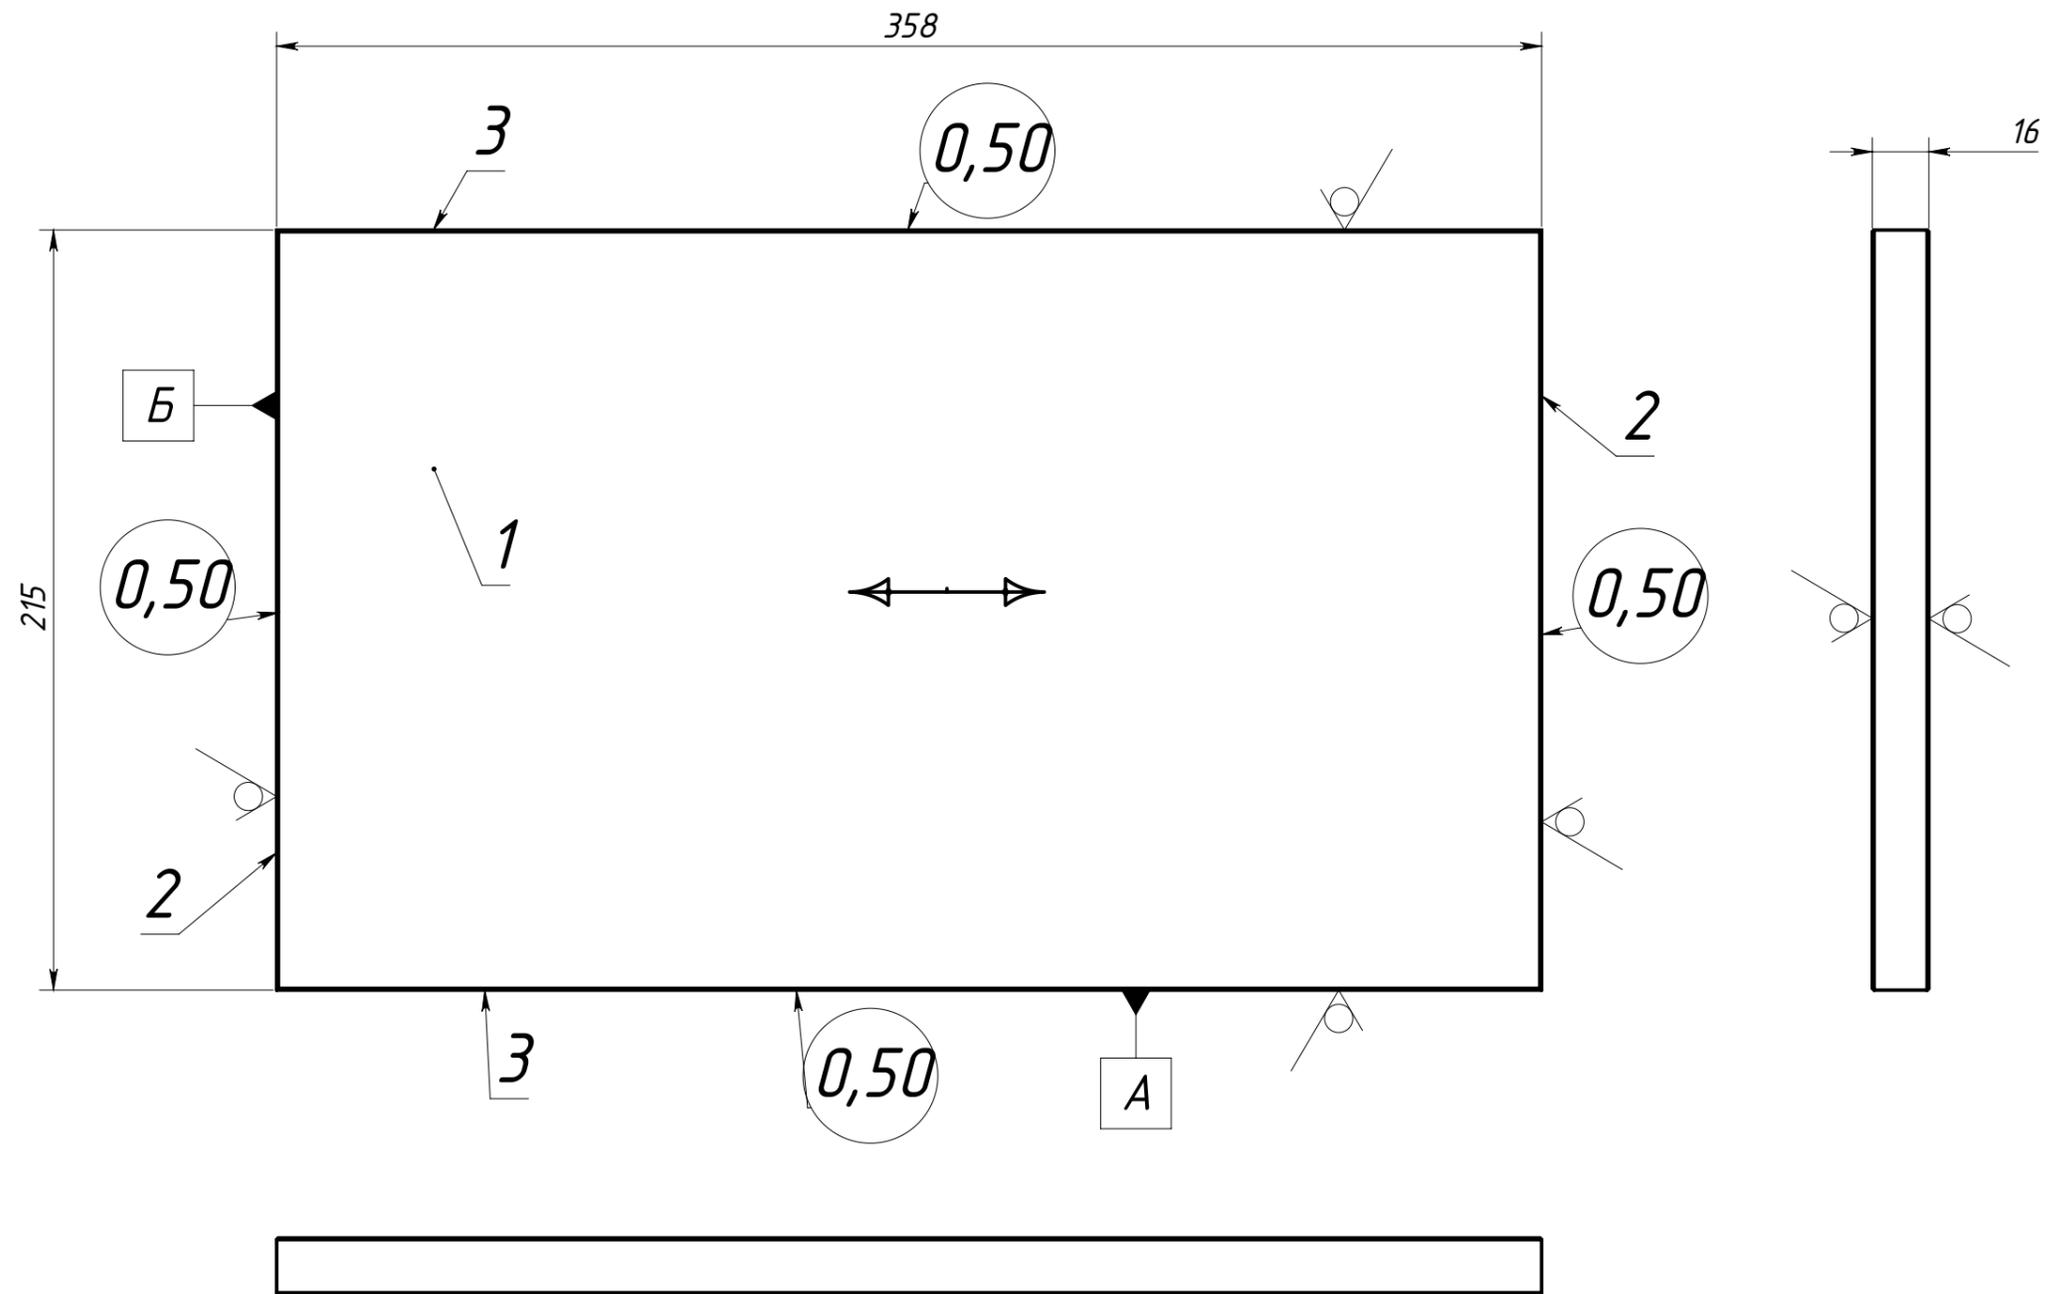

Инв. № подл. Подпись и дата
 Инв. № дубл. Подпись и дата
 Взам. инв. № Инв. № дубл. Подпись и дата

					АЛЯСКА ПН40.07.00 СБ			
Изм.	Лист	№ докум.	Подп.	Дата	Стенка горизонт-я полка	Лит.	Масса	Масштаб
Разраб.		Близнюк	09.07.2024				0.80	1:2
Пров.		Гурков				Лист 1	Листов 2	
Т. контр.								
Метролог					дсп т 16 мм Бл	СП "Белюкс"		
Н. контр.		Бокий						
Утв.		Титовец						