


ВАЛЕНСИЯ 1200

коллекция «ВАЛЕНСИЯ»
схема монтажа

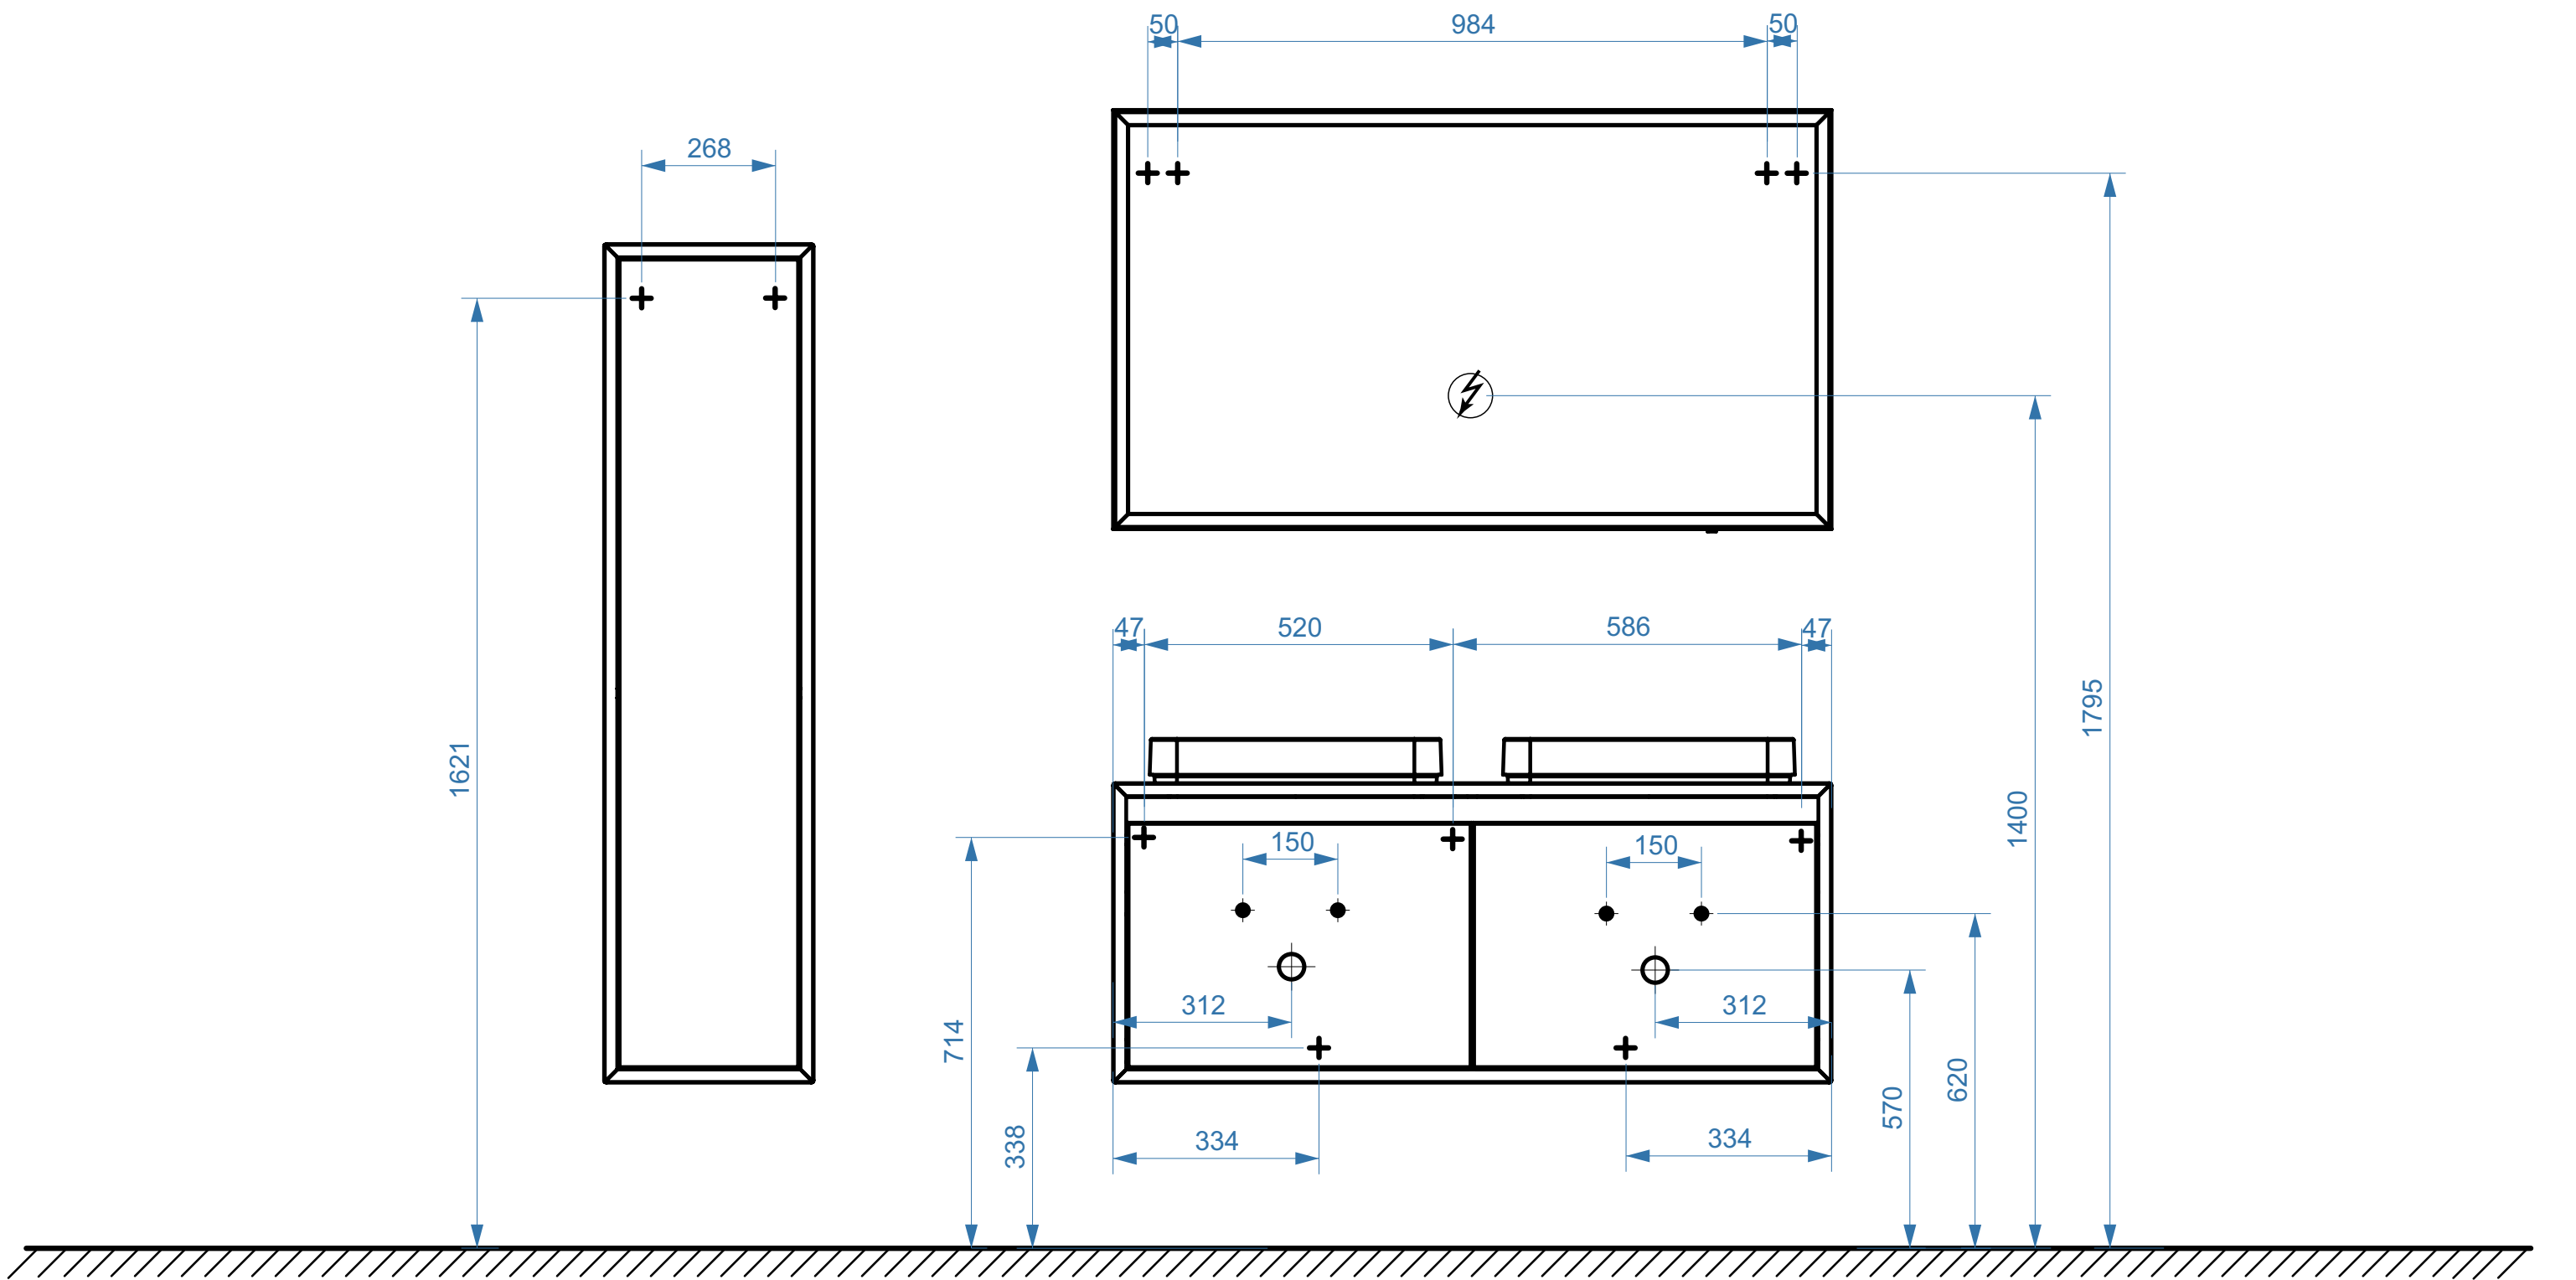

- вывод труб водоснабжения
- ⊕ вывод труб канализации
- + крепление навесов
- ⚡ подключение электрического провода