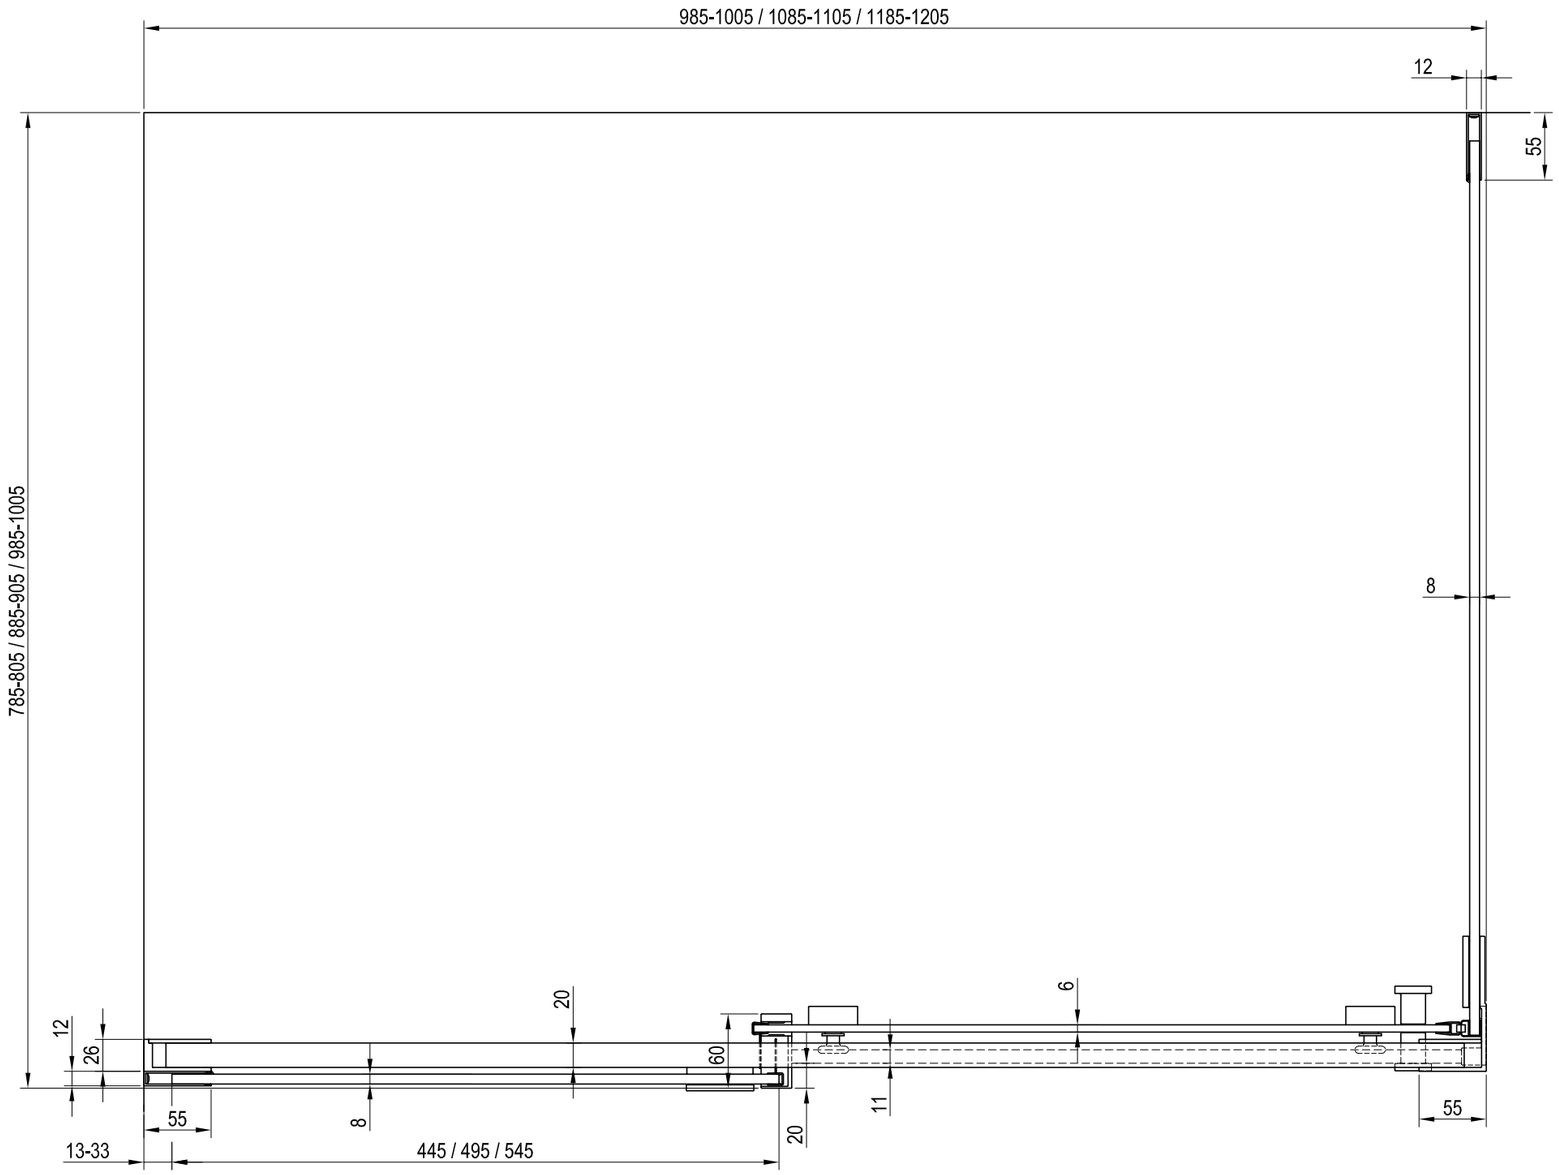MSDPS L - 100 / 110 / 120 x 80 / 90 / 100